
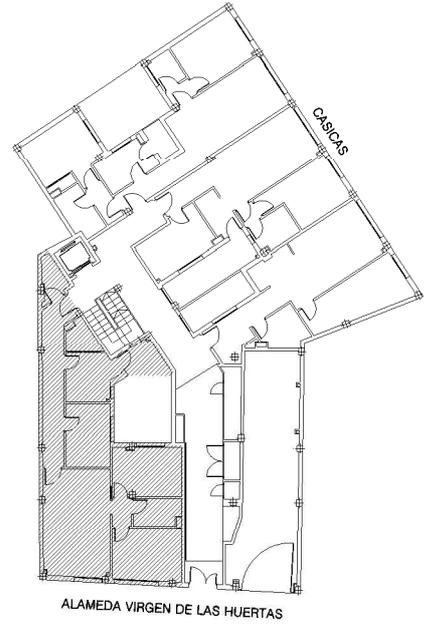


PLANTA BAJA-A
Escala 1:100

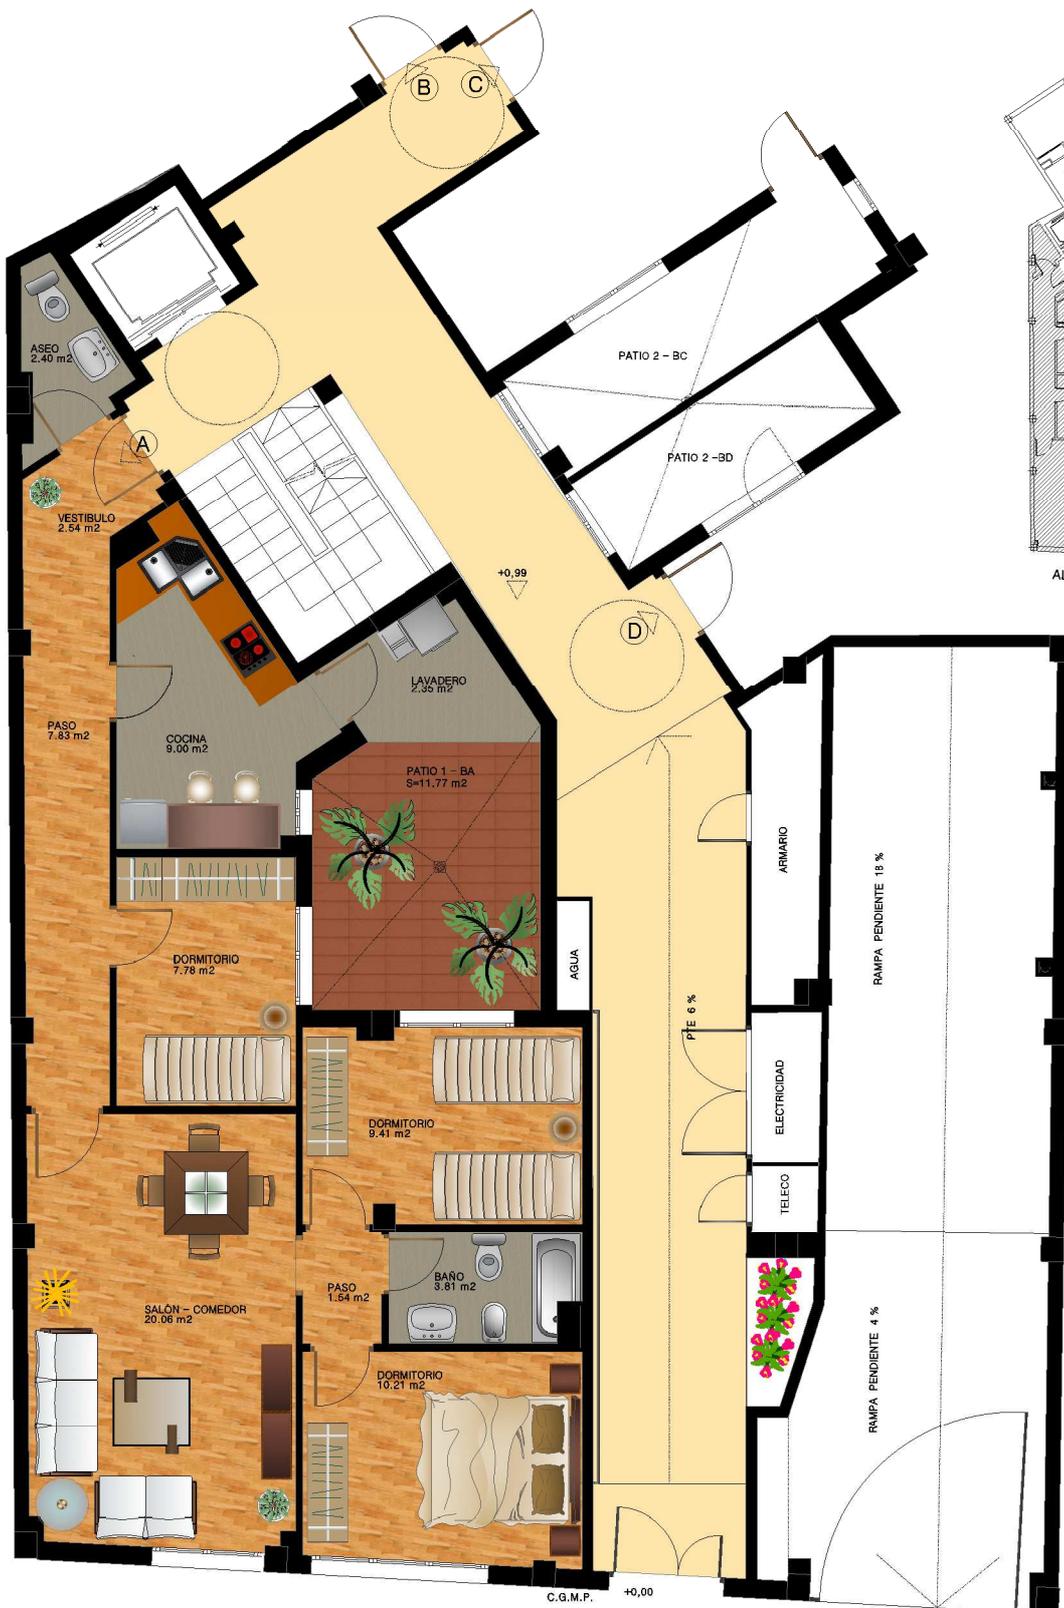

SUPERFICIES PLANTA BAJA				
VIVIENDA	SUP. ÚTIL	SUP. CONSTRUIDA	SUP. CONST. + EC	SUP. PATIO
BAJO A	76.93 m ²	89.81 m ²	105.25 m ²	11.77 m ²