
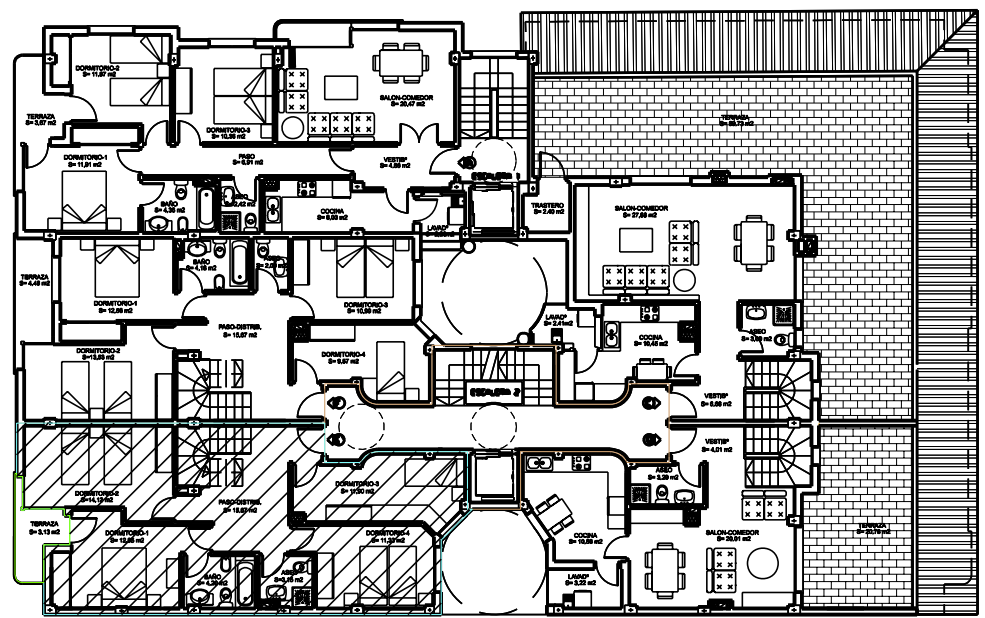


VIVIENDA E (PLANTAS 4ª y 5ª) PLANTA 4ª


VIVIENDA	NUM. DORM.	SUP. UTIL	S.CONSTRUIDA	P.P. SERV. COMUNES	TOTAL CONSTRUIDA + ELEMENTOS COMUNES
E	4	115,17	135,81	21,50	157,31

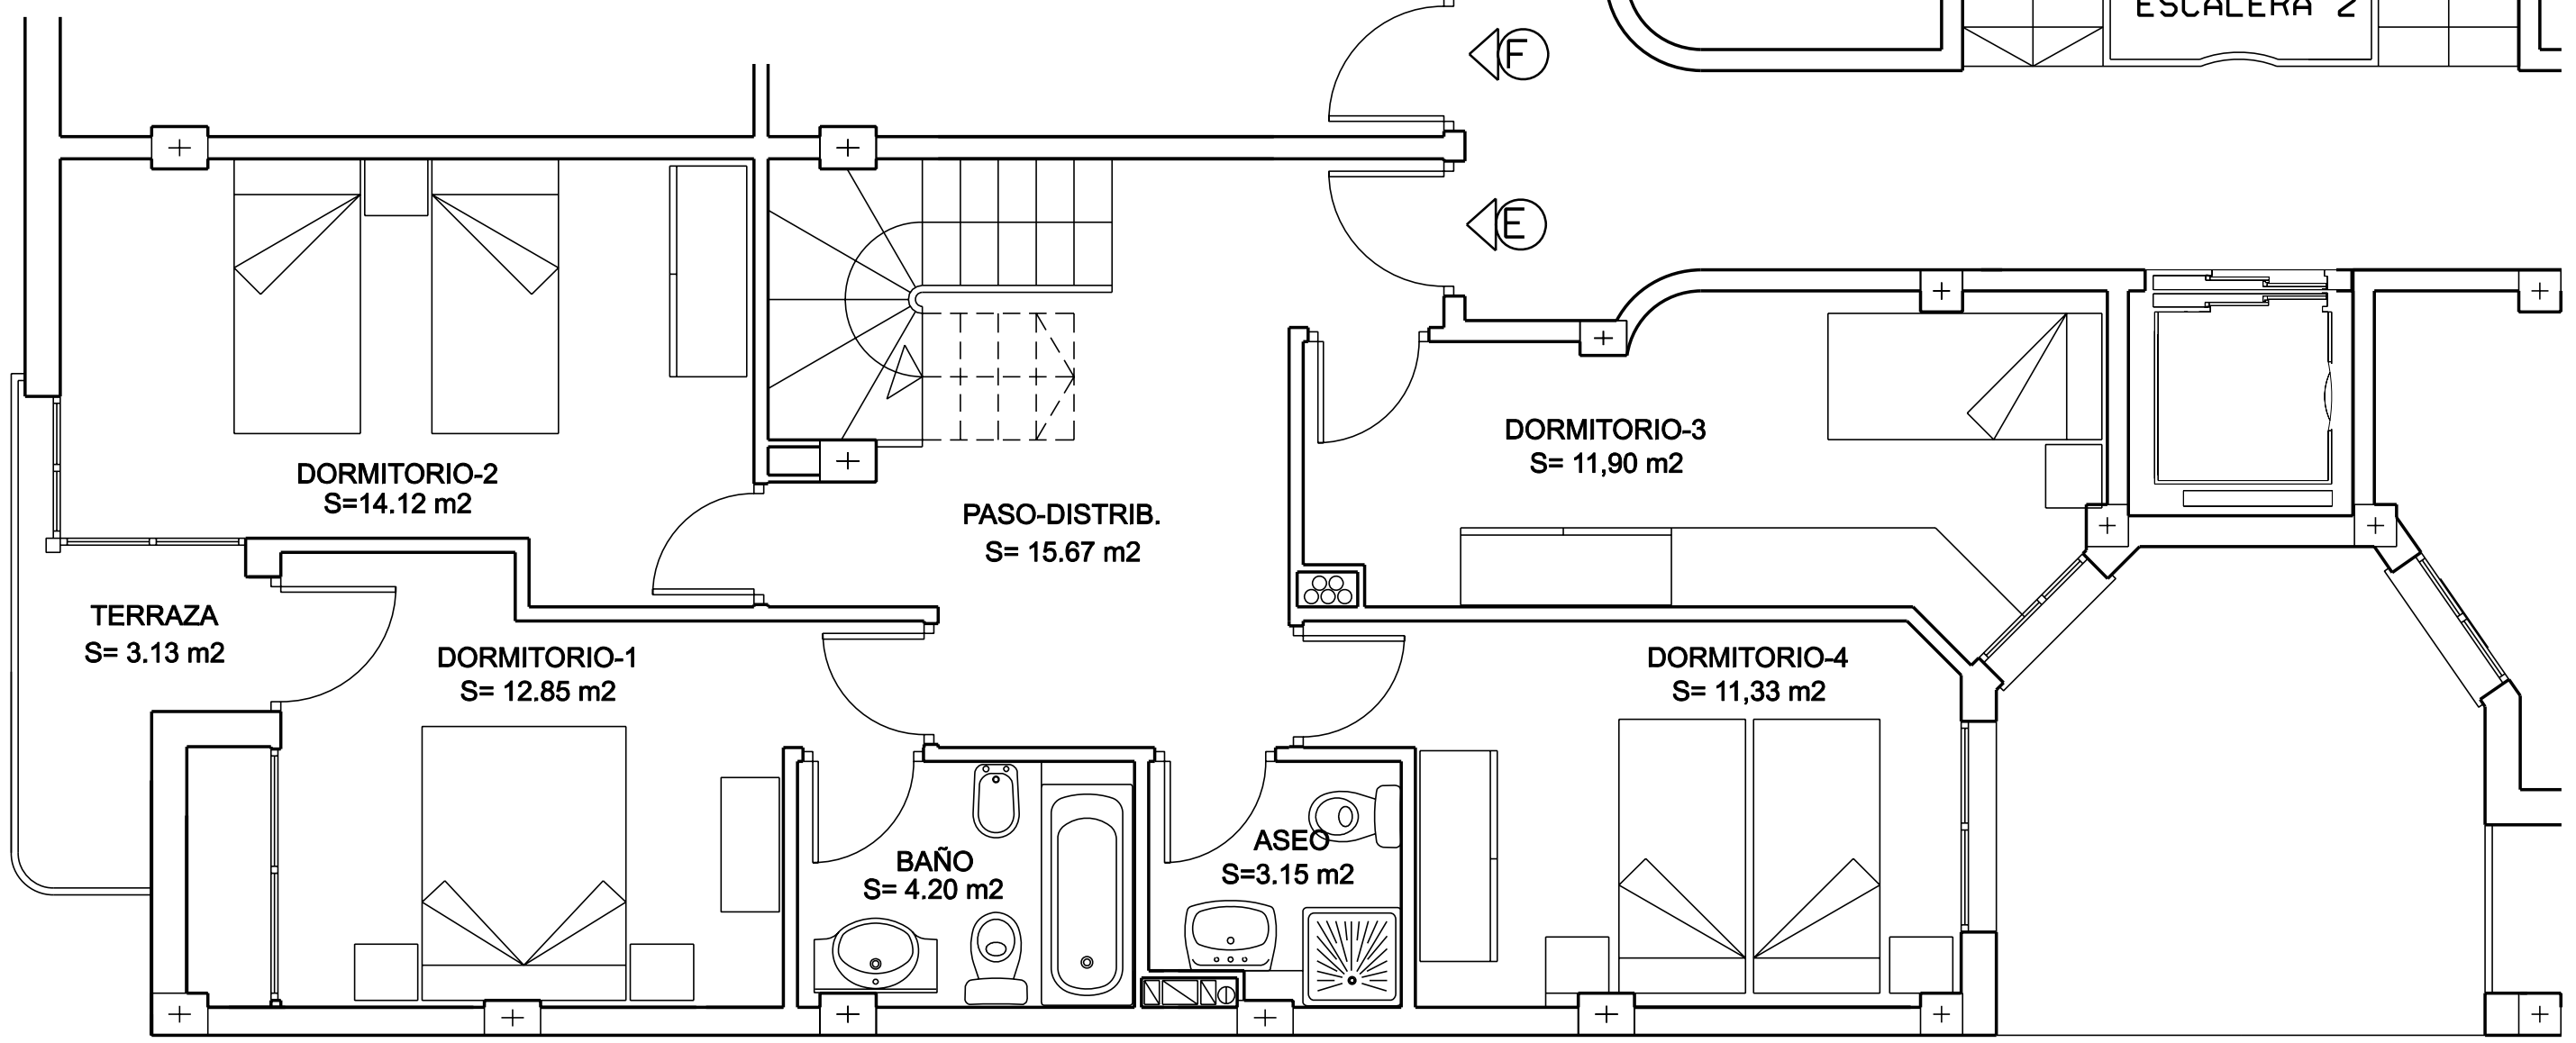

PROYECTO DE 24 VIVIENDAS, LOCAL COMERCIAL Y SOTANOS (GARAJE), SITO EN AVDA. CIUDAD DE ALMERIA N° 131 Y FERROCARRIL (MURCIA)

PROMOTOR :EUSEBIO ABELLAN S.L.

miguel navarro martinez s.l.
 Severo Montalvo, nº 6
 Tfno. 413009
 Aguilas. Murcia.

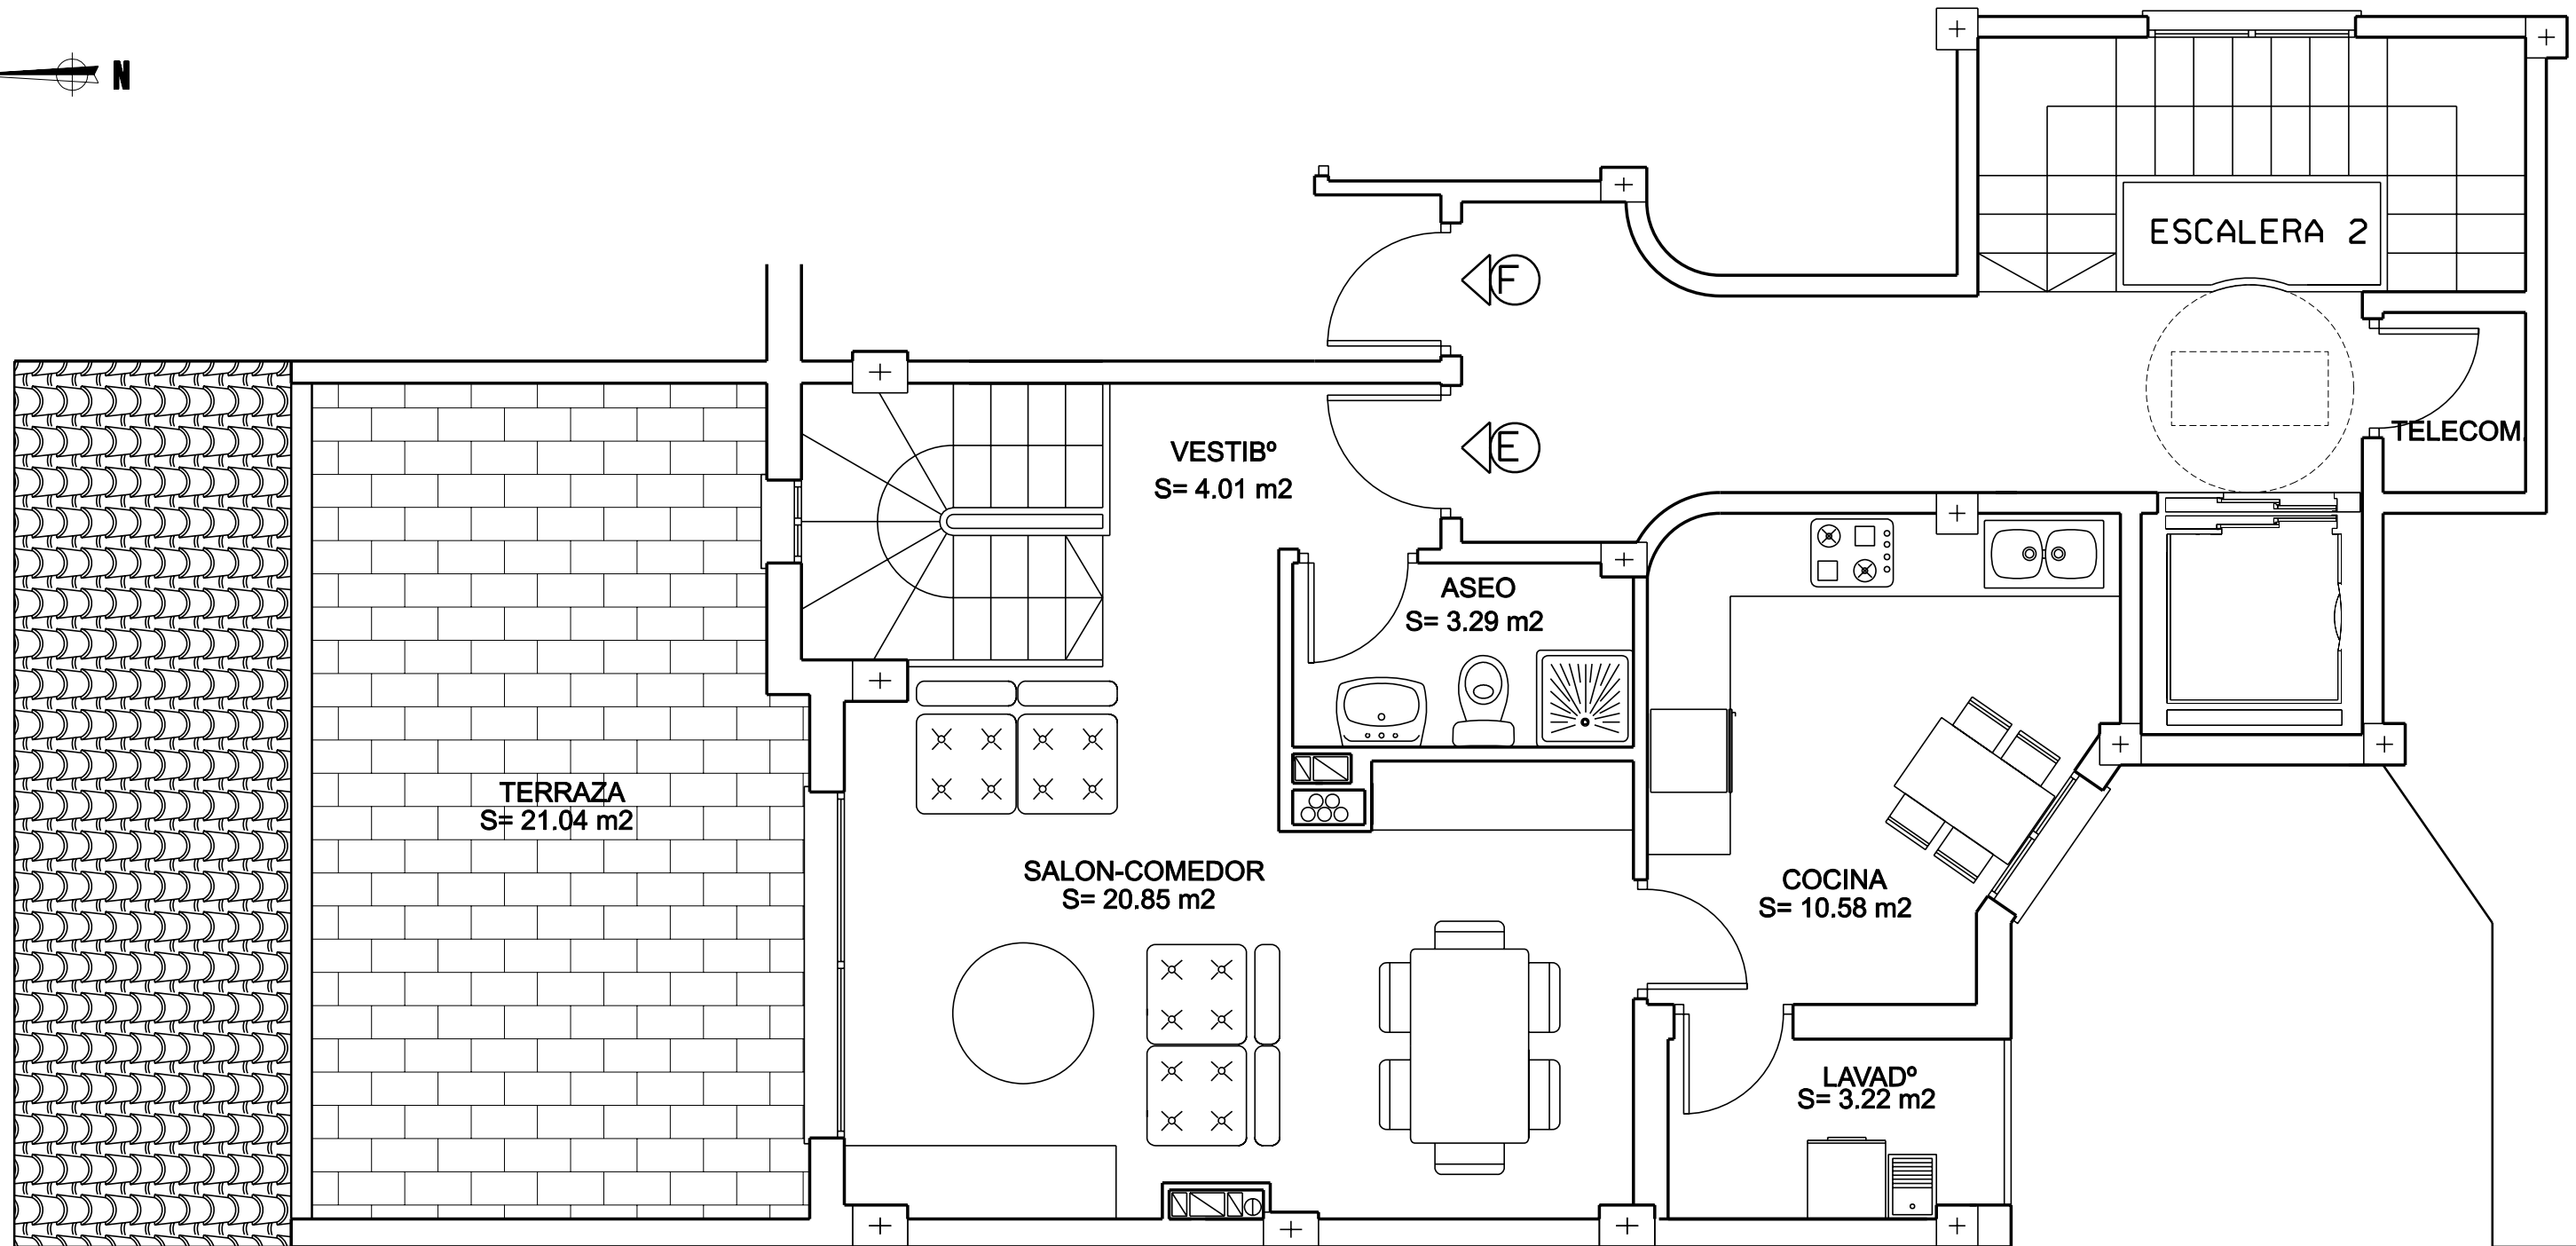

VIVIENDA E (PLANTAS 4ª y 5ª) PLANTA 5ª

VIVIENDA	NUM. DORM.	SUP. UTIL	S.CONSTRUIDA	P.P. SERV. COMUNES	TOTAL CONSTRUIDA + ELEMENTOS COMUNES
E	4	115,17	135,81	21,50	157,31

PROYECTO DE 24 VIVIENDAS, LOCAL COMERCIAL Y SOTANOS (GARAJE), SITO EN AVDA. CIUDAD DE ALMERIA Nº 131 Y FERROCARRIL (MURCIA)

PROMOTOR :EUSEBIO ABELLAN S.L.

miguel navarro martinez s.l.
 Severo Montalvo, nº 6
 Tfno. 413009
 Aguilas. Murcia.