


ESCALERA 7

PLANTA ATICO


VIVIENDA A

S.UTIL: 79.32 m²

S.C.EC.: 109.97 m²

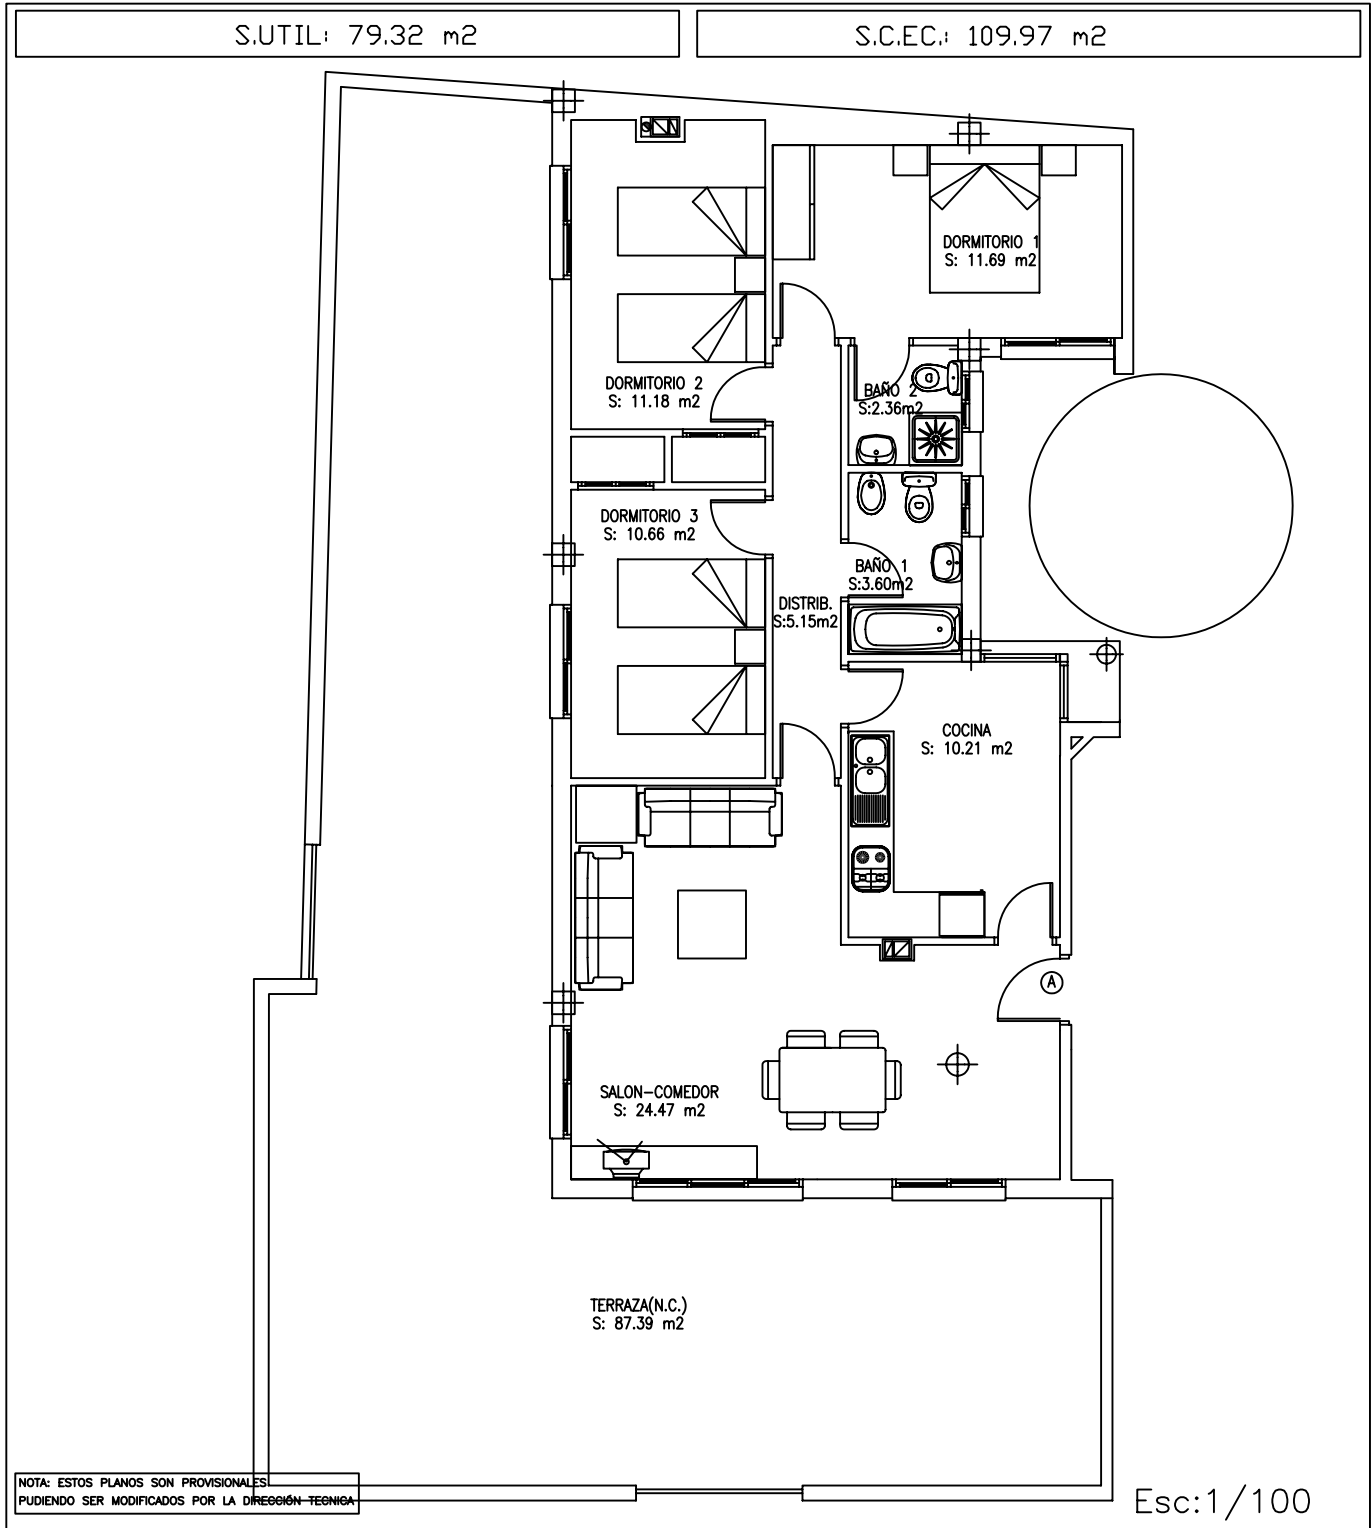

PROYECTO DE 63 VIVIENDAS, GARAJE Y TRASTERO
MANZANA 2 DEL ESTUDIO DE DETALLE LORCA E.D.1

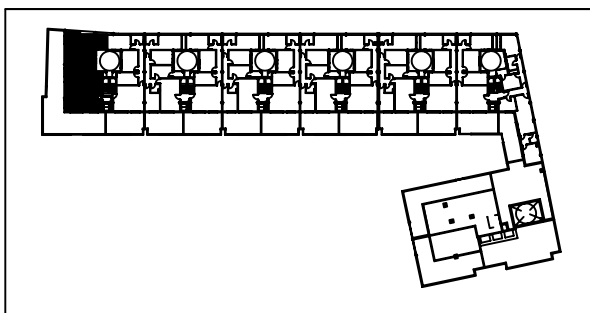

eusebioabellán
promociones

C.I.F. B-30262984

C/ Juan II,1 30800 Lorca Murcia
Telf. 968 47 81 17 - Fax. 968 47 80 91