

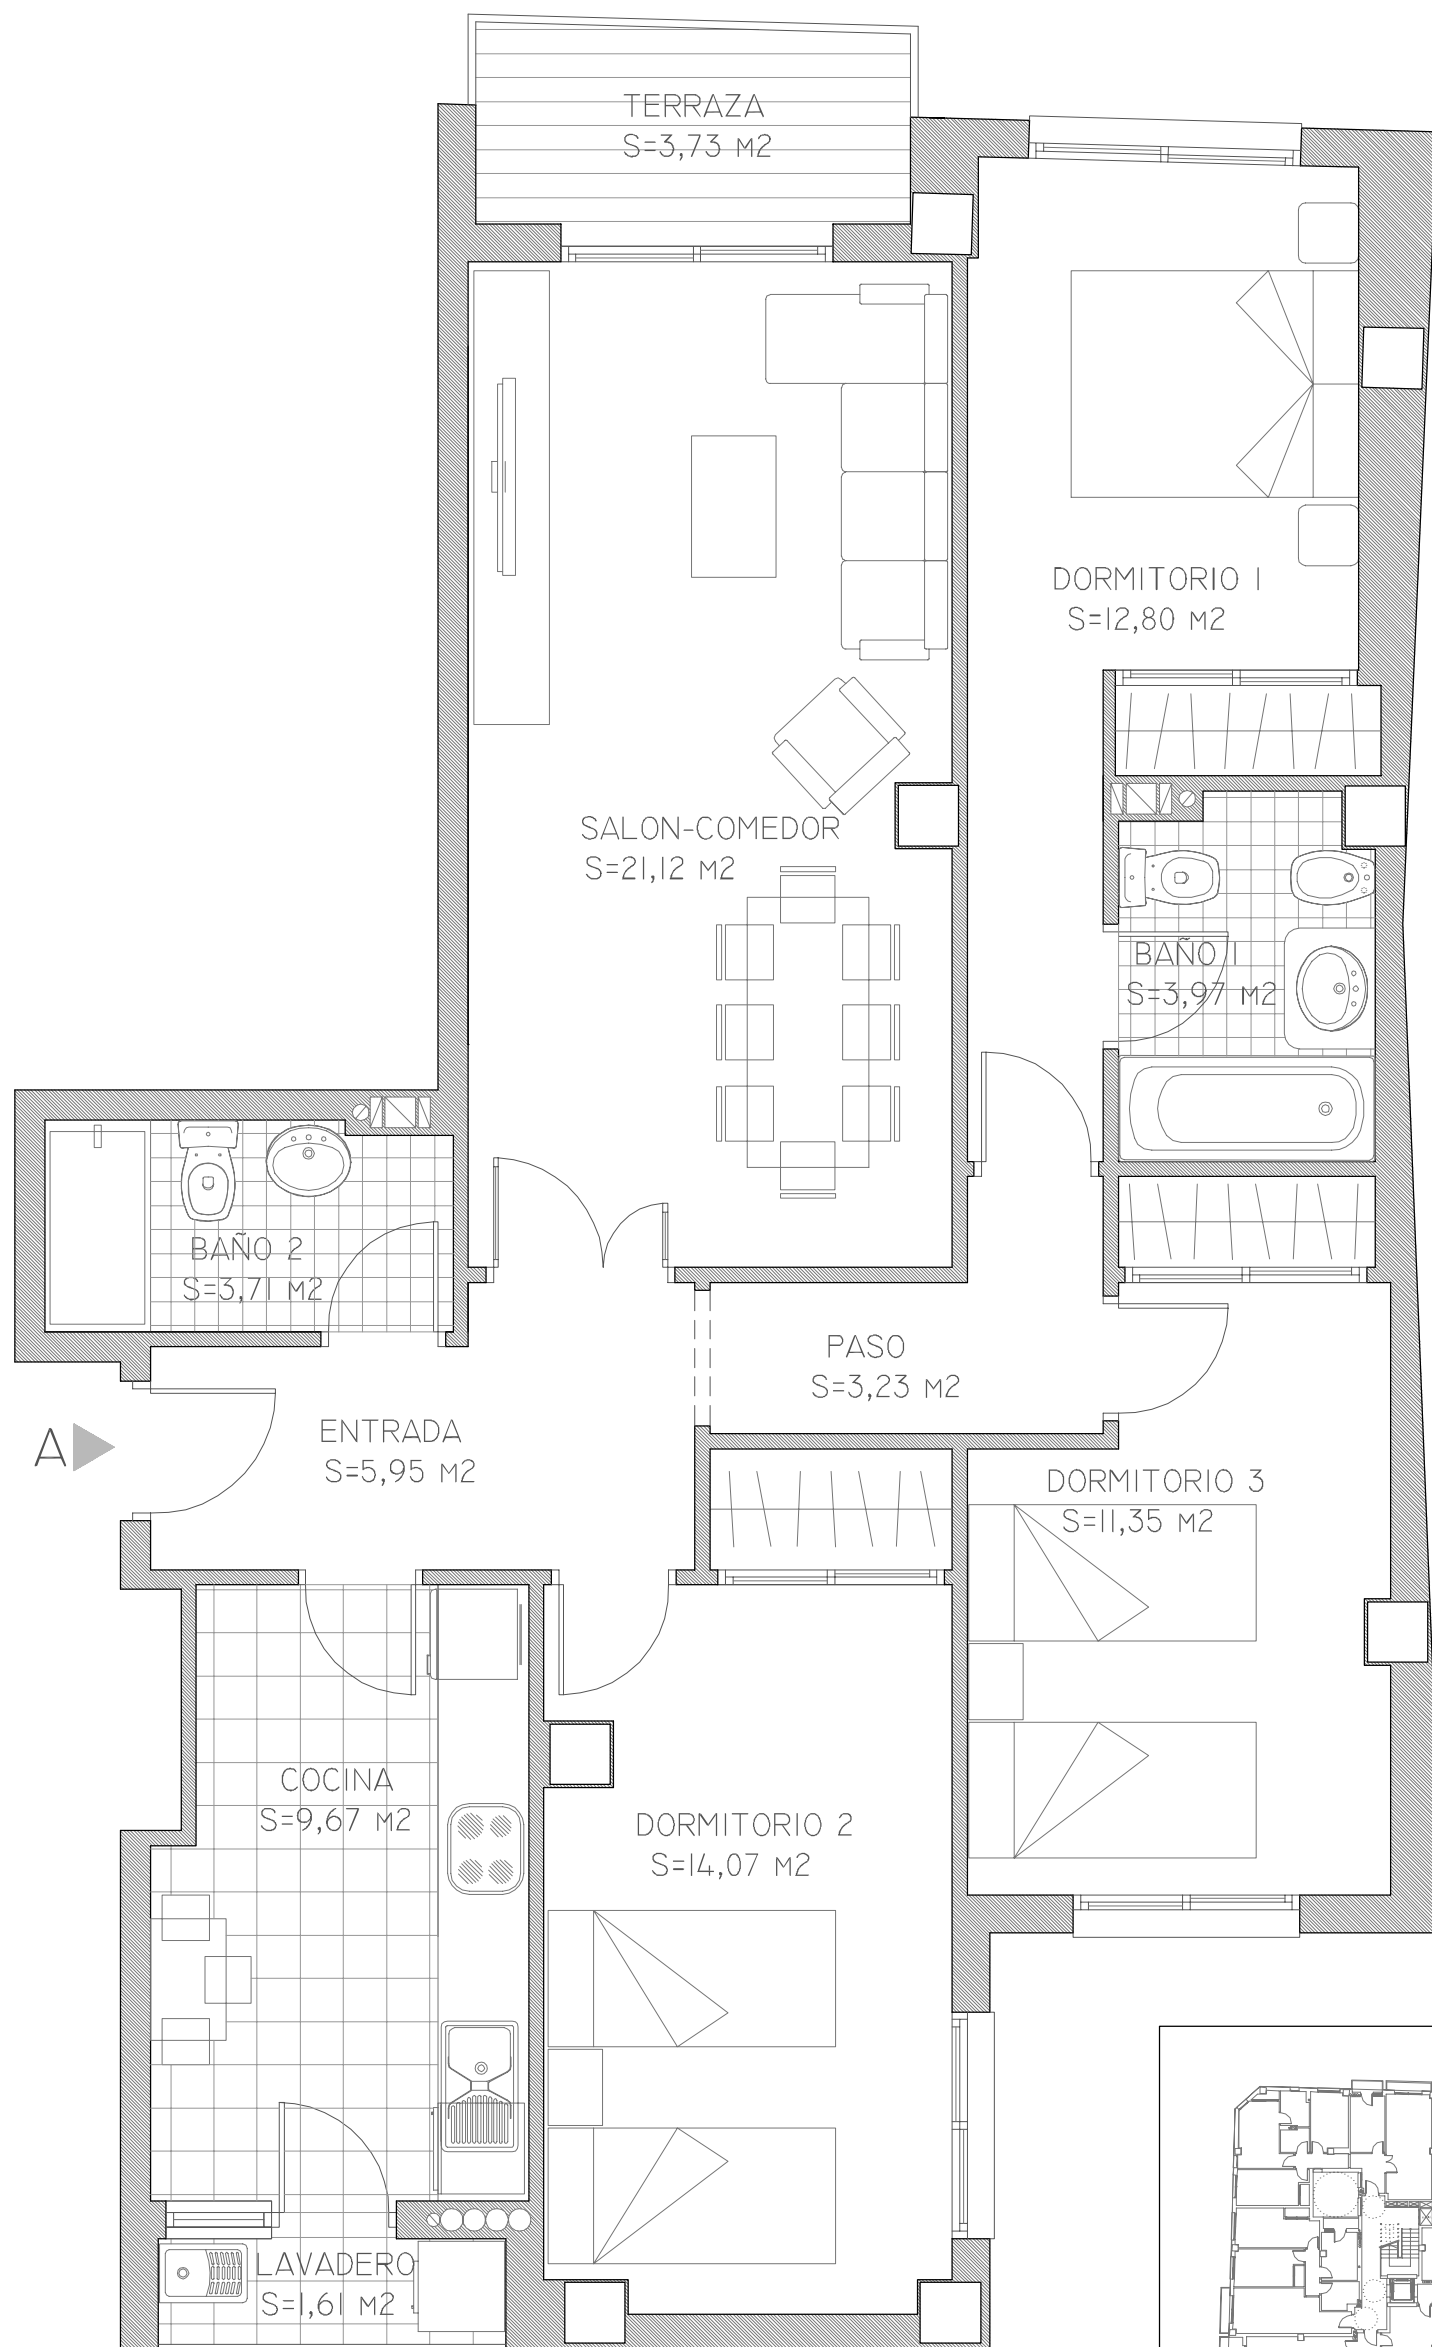
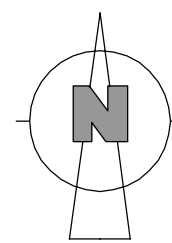


PLANO SIN VALOR CONTRACTUAL. SUJETO A POSIBLES MODIFICACIONES.

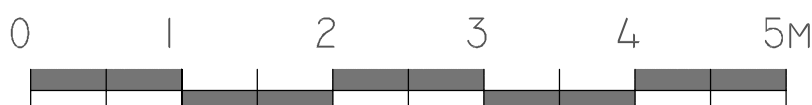

A ▶

TIPO A - ESC. 1	
SUP. CONSTRUIDA	103.39
SUP. UTIL	87.50

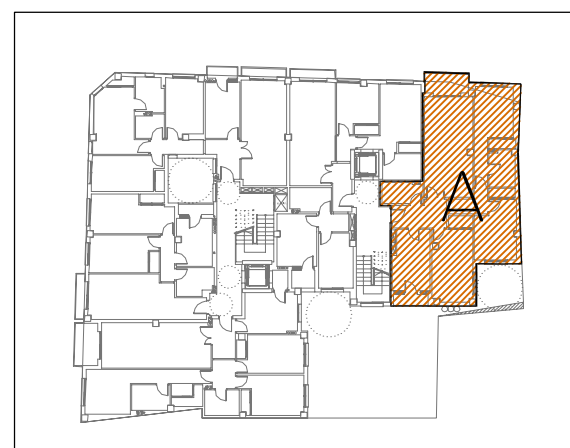

ESCALA: 1/50

SITUACION: C/ MORERAS-3 Y HUERFANOS-2 (MURCIA)

VIVIENDA TIPO A - ESC. 1 -

20 VIVIENDAS, COMERCIALES Y 3 SÓTANOS-APARCAMIENTOS