

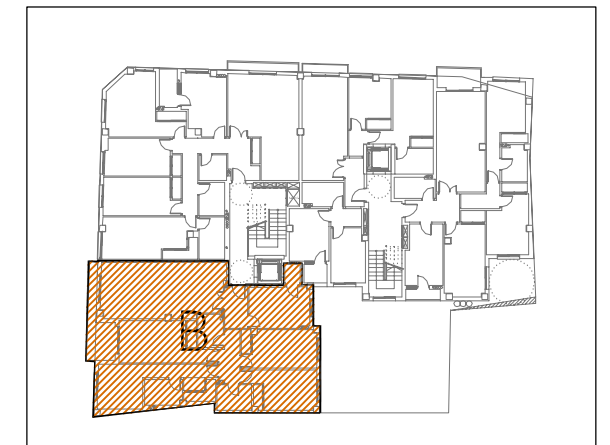
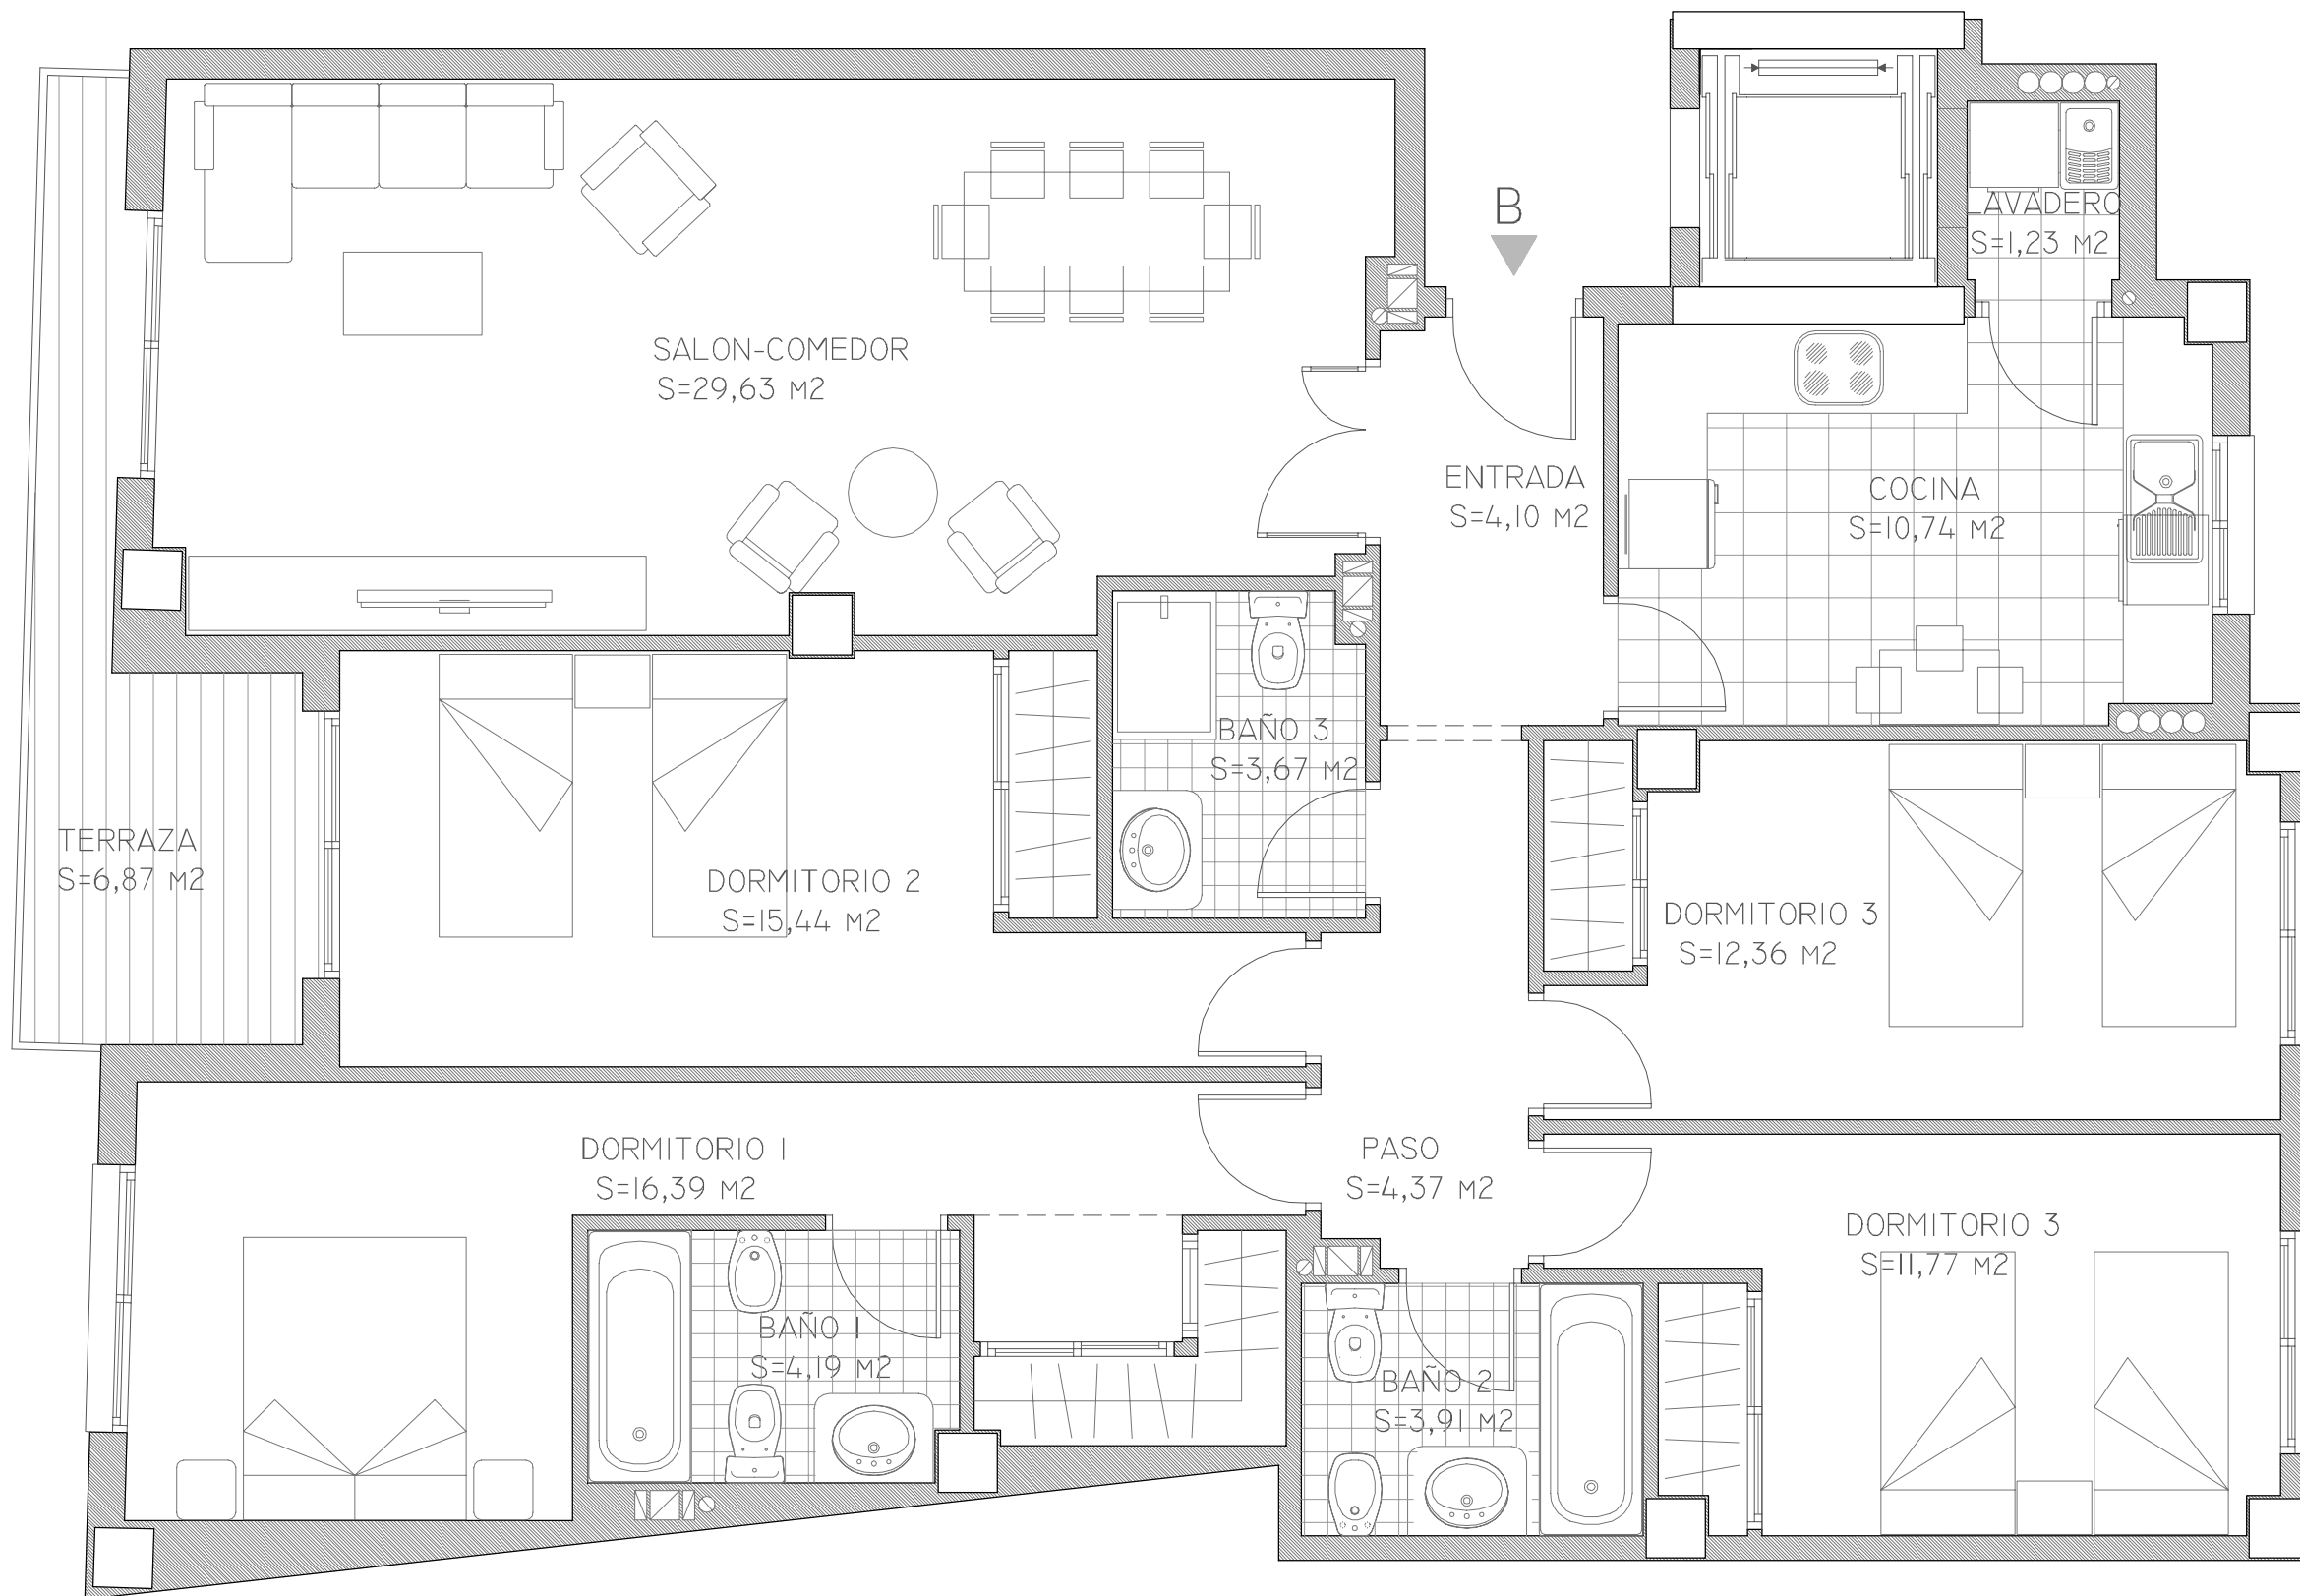


PLANO SIN VALOR CONTRACTUAL. SUJETO A POSIBLES MODIFICACIONES.

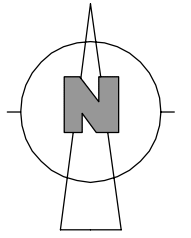

TIPO B - ESC. 2	
SUP. CONSTRUIDA	139.26
SUP. UTIL	137.03

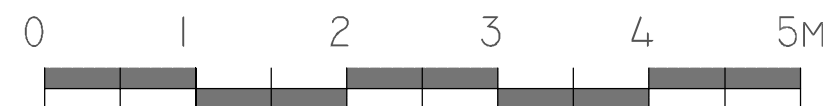

ESCALA: 1/50

SITUACION: C/ MORERAS-3 Y HUERFANOS-2 (MURCIA)

VIVIENDA TIPO B - ESC. 2 -

20 VIVIENDAS, COMERCIALES Y 3 SÓTANOS-APARCAMIENTOS