
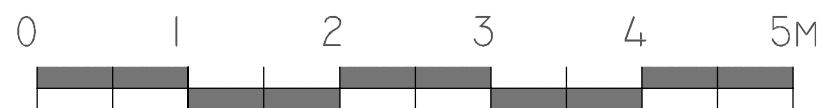
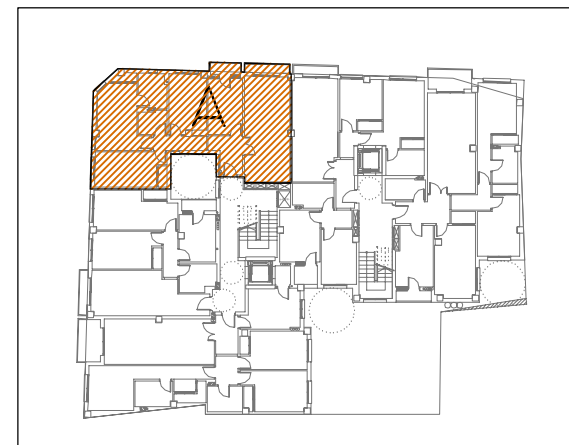
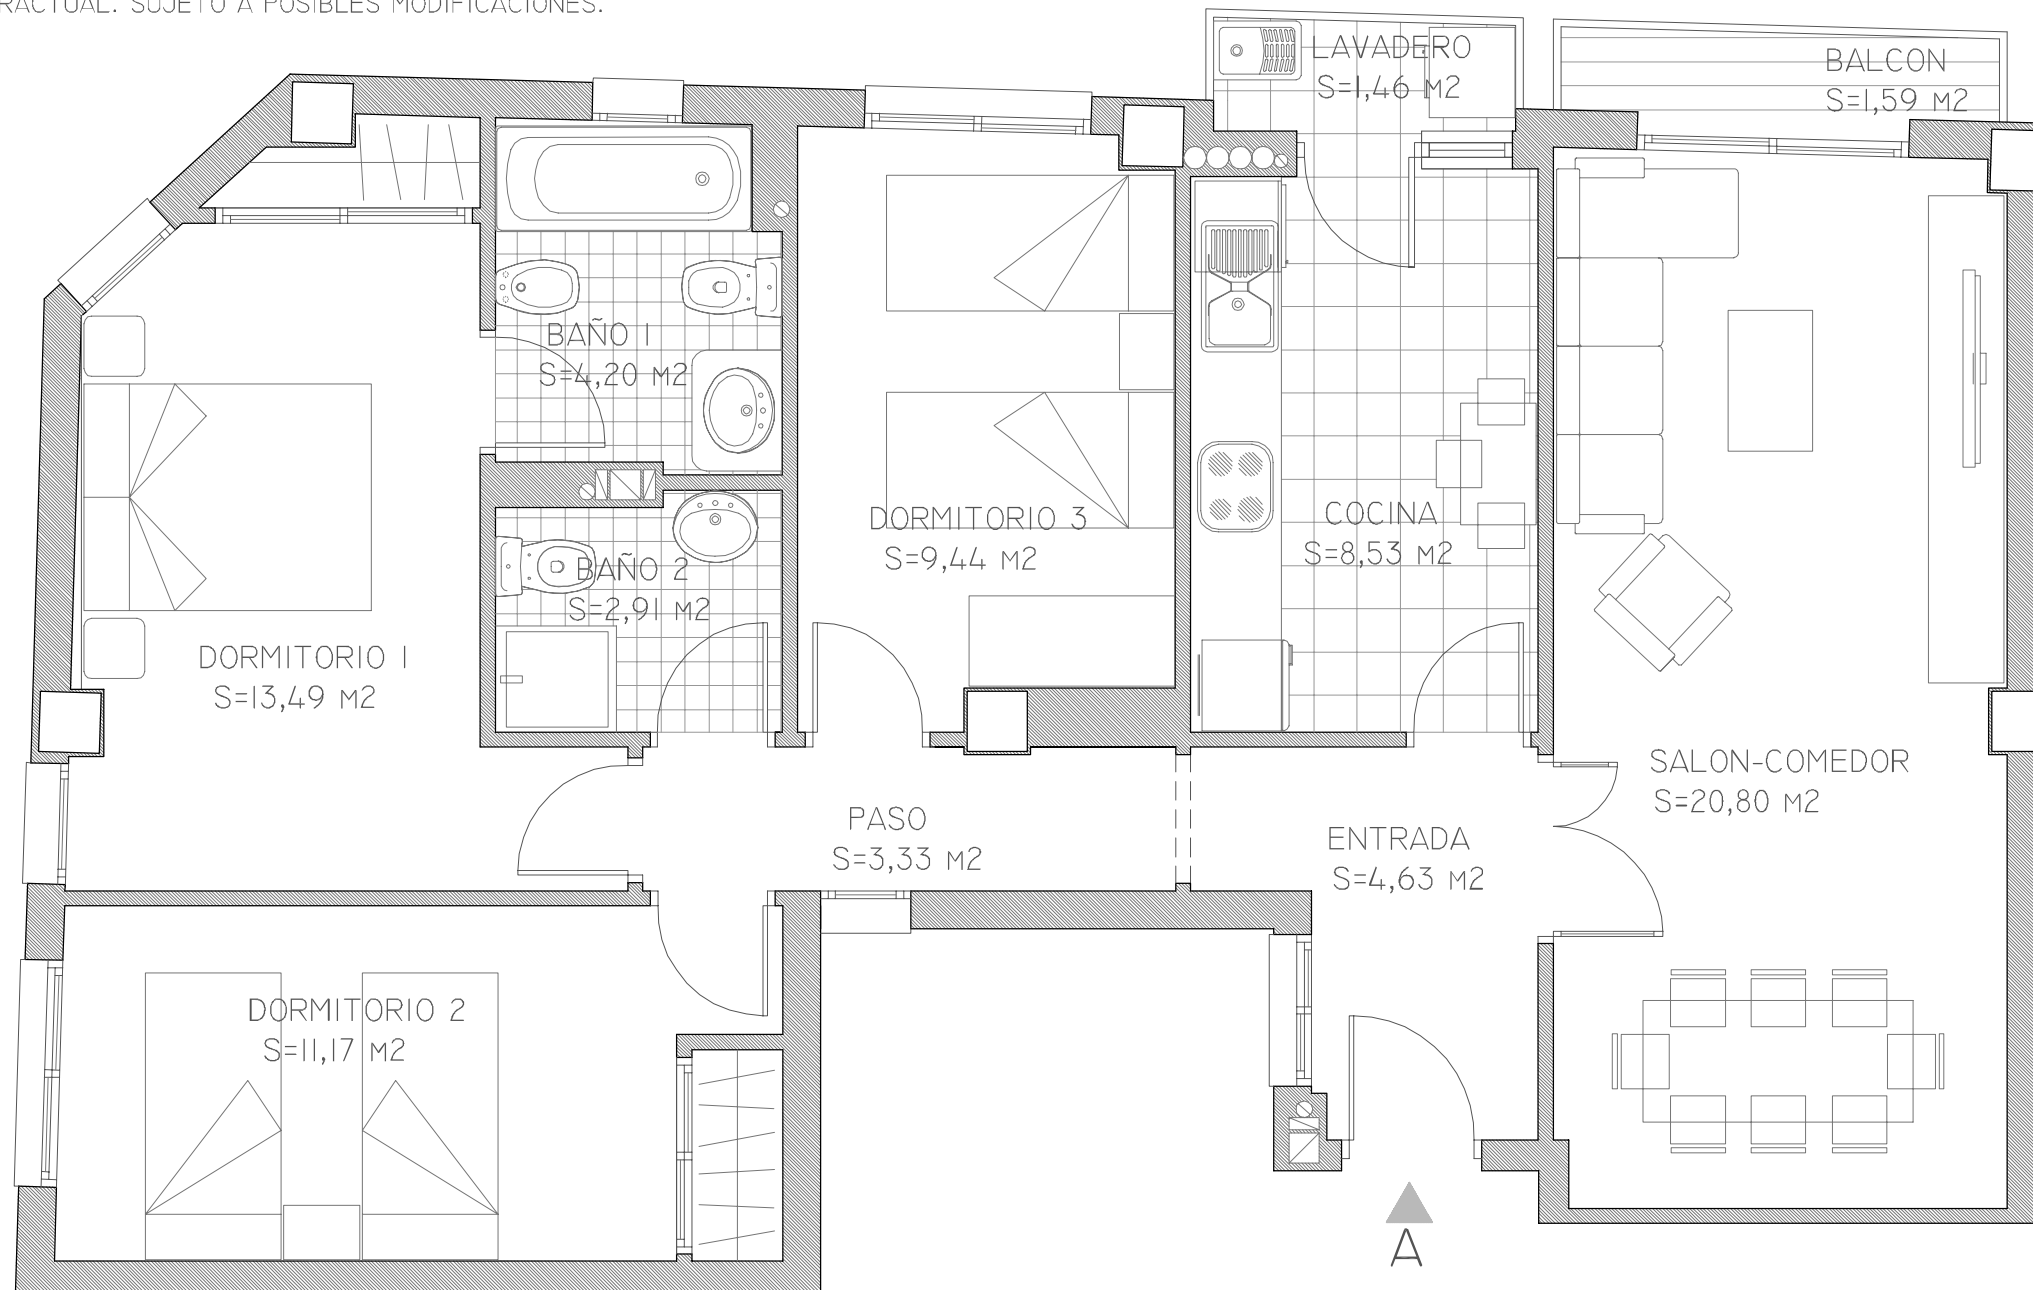


PLANO SIN VALOR CONTRACTUAL. SUJETO A POSIBLES MODIFICACIONES.

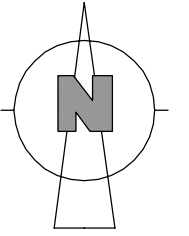

TIPO A - ESC. 2	
SUP. CONSTRUIDA	93.31
SUP. UTIL	81.55

ESCALA: 1/50

SITUACION: C/ MORERAS-3 Y HUERFANOS-2 (MURCIA)

VIVIENDA TIPO A - ESC. 2 -

20 VIVIENDAS, COMERCIALES Y 3 SÓTANOS-APARCAMIENTOS