

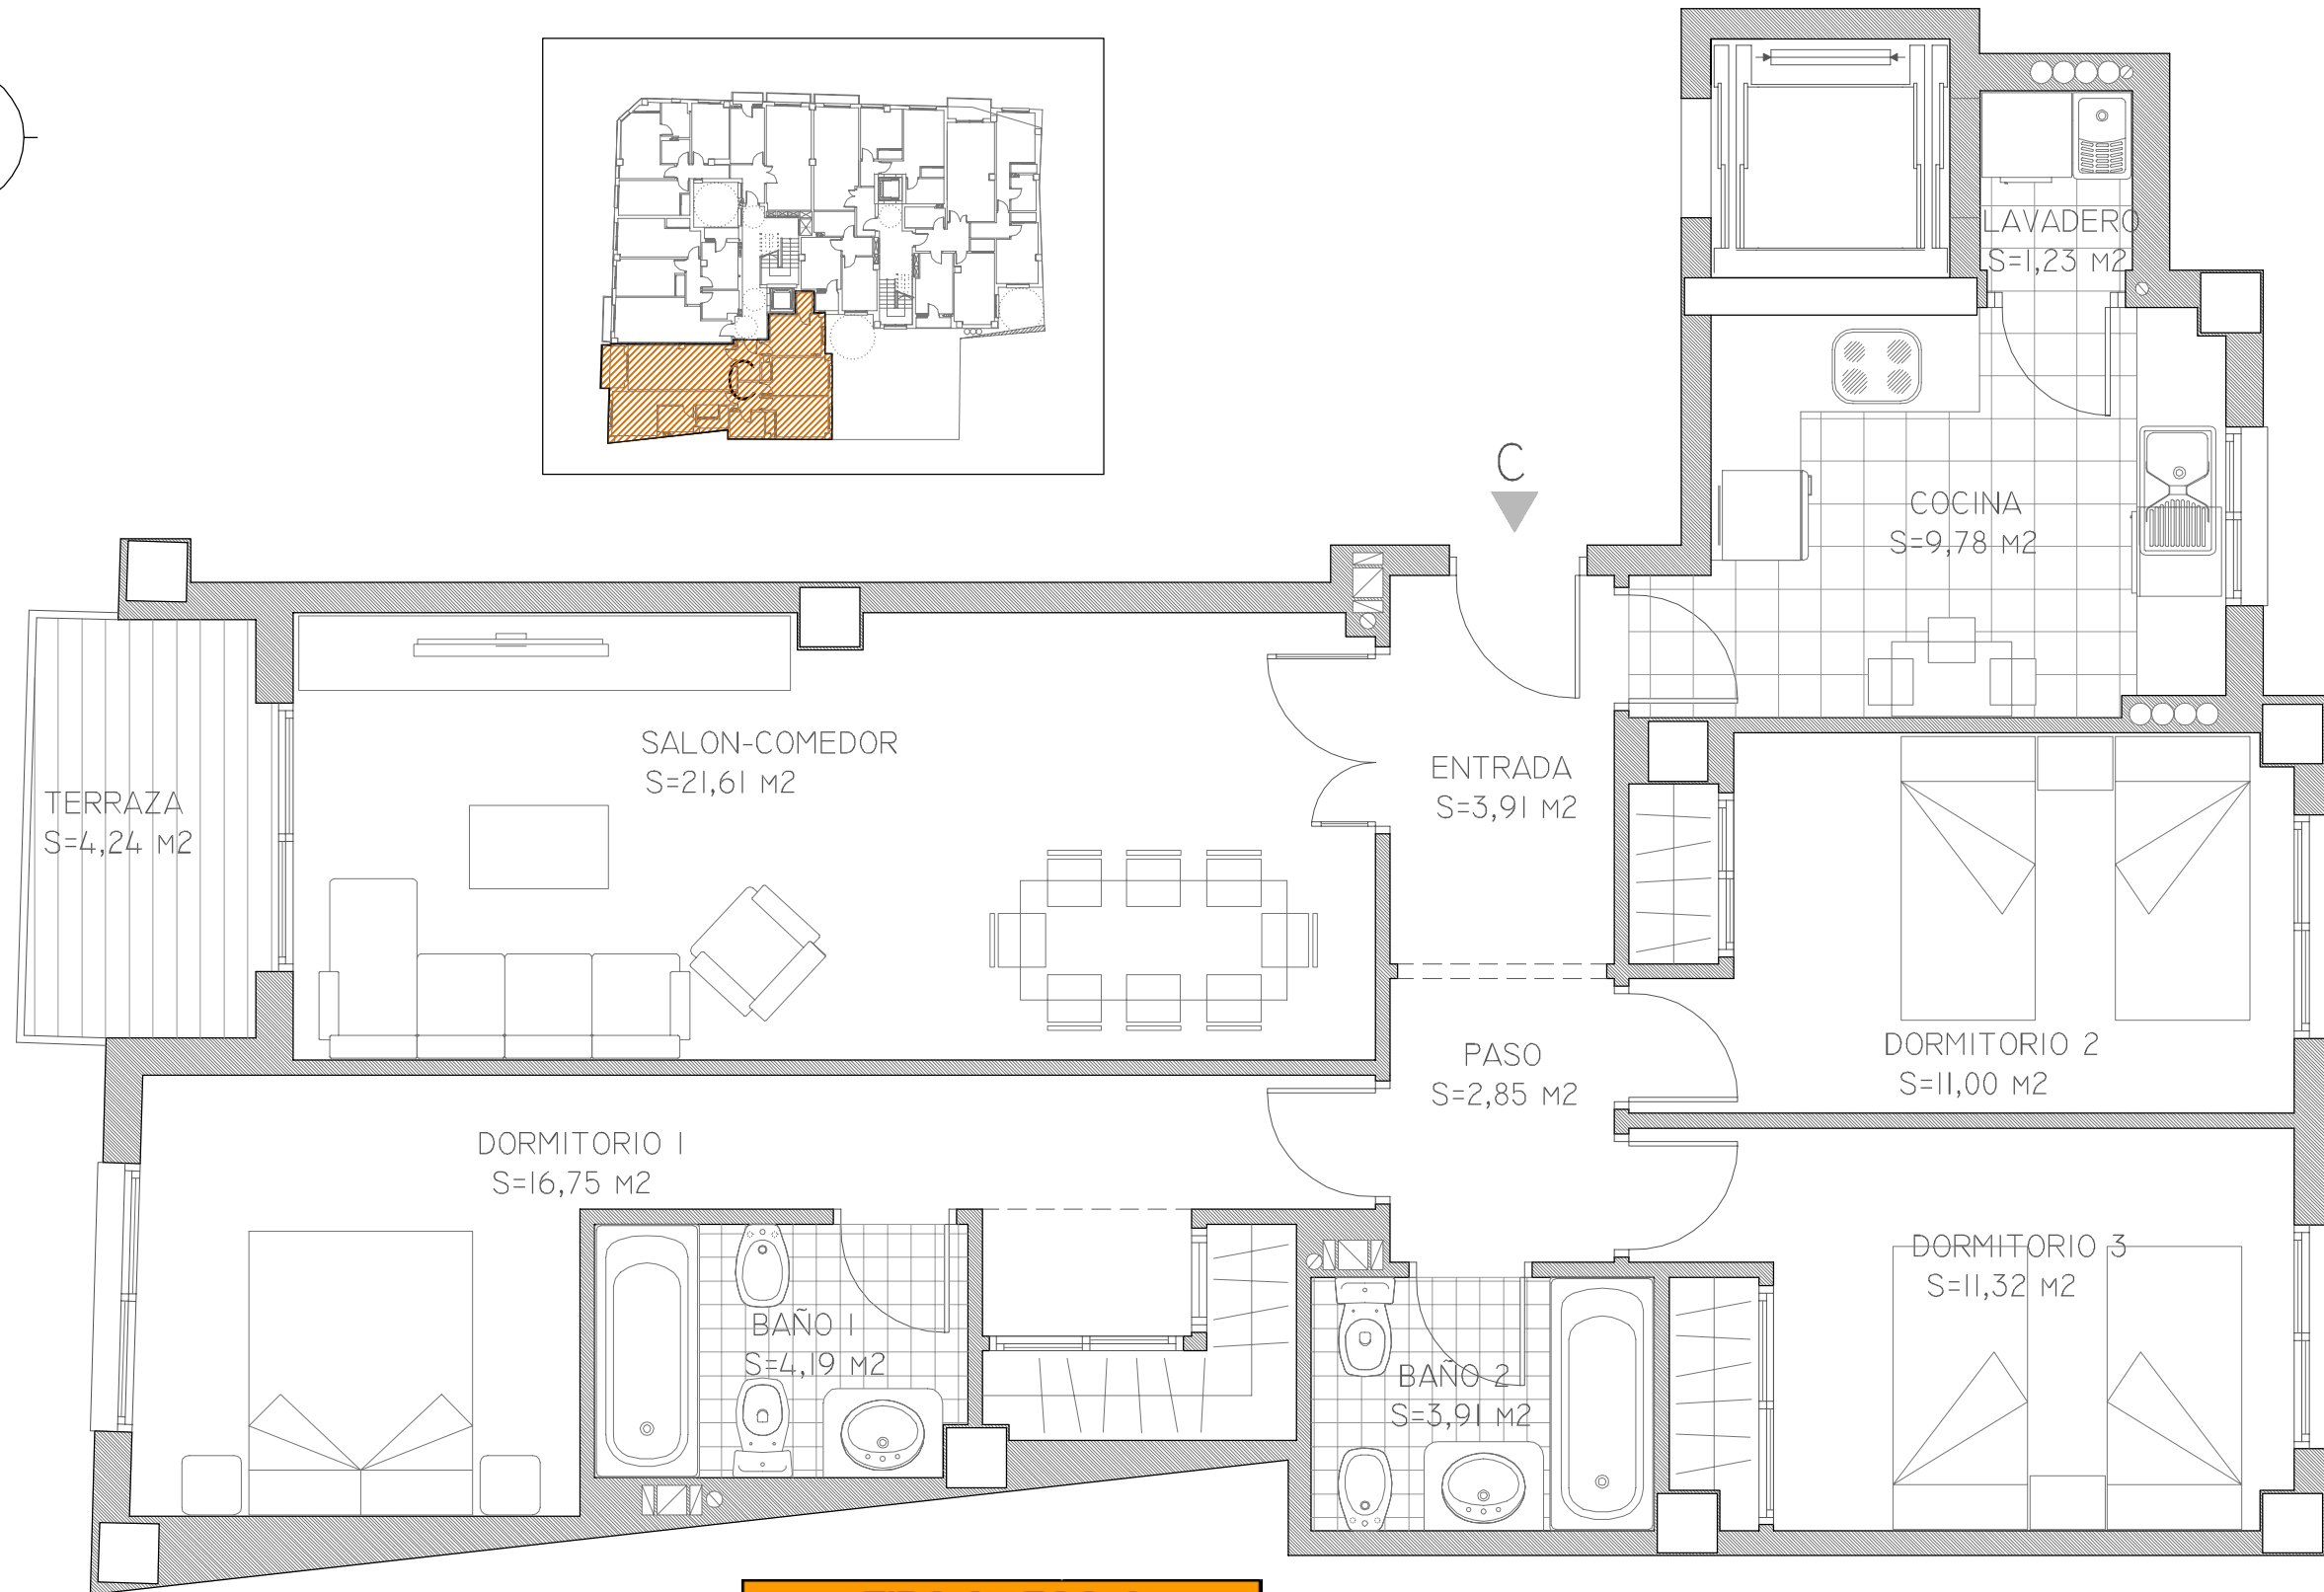


PLANO SIN VALOR CONTRACTUAL. SUJETO A POSIBLES MODIFICACIONES.

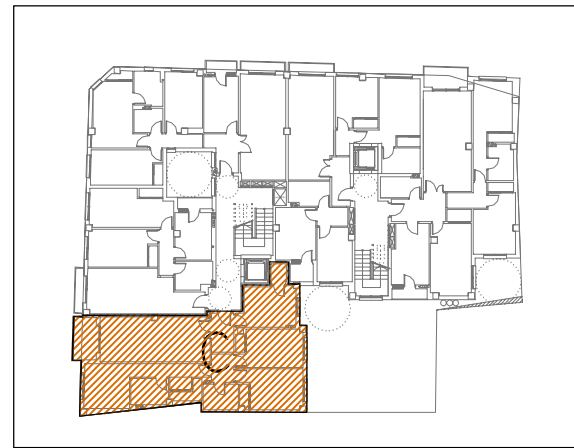

TIPO C - ESC. 2	
SUP. CONSTRUIDA	103.53
SUP. UTIL	90.79

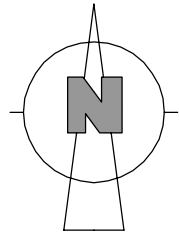

ESCALA: 1/50

SITUACION: C/ MORERAS-3 Y HUERFANOS-2 (MURCIA)

VIVIENDA TIPO C - ESC. 2 -

20 VIVIENDAS, COMERCIALES Y 3 SÓTANOS-APARCAMIENTOS