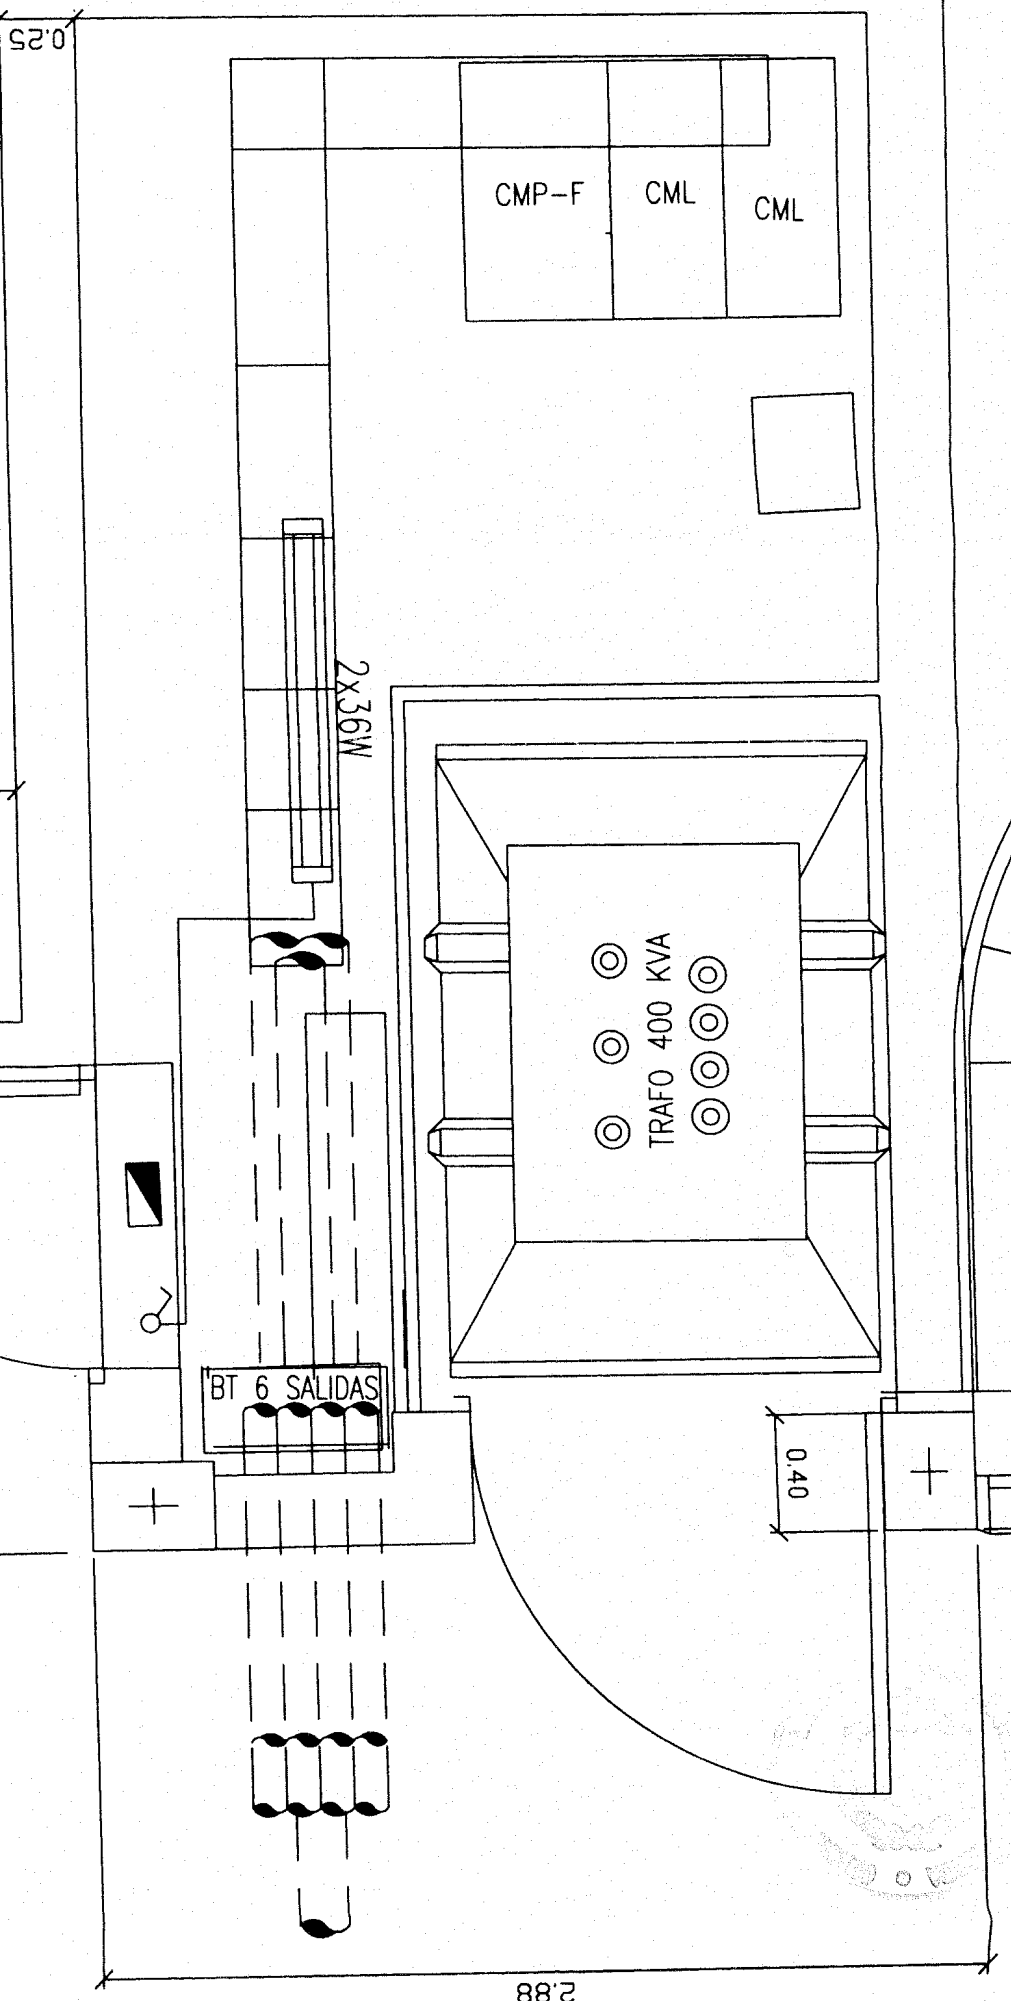

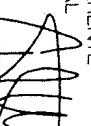


ARMARIO  
TELECOMUNICACIONES



PROMOTOR: **EUSEBIO ABELLAN, S. L.**  
PROYECTO: INSTALACIÓN DE TRANSFORMACIÓN DE 400 KVA. PARA SUMINISTRO A DOS EDIFICIOS DE VIVIENDAS Y LOCALES DE NUEVA PLANTA EN AVDA. CIUDAD DE ALMERIA 129 Y 131 DE MURCIA AVENIDA CIUDAD DE ALMERIA Y CAMINO DEL BADÉN. MURCIA

**OFICINA TÉCNICA DE INGENIERÍA**  
Glorieta San Vicente, 2 - 1º C 30 800 LORCA (Murcia)  
Tlf./Fax: 968 - 47 74 63 E-mail: juanferrandez@terra.es

**JUAN FERRÁNDIZ TORRENTE**  
INGENIERO INDUSTRIAL  
Col. nº 225  
  
PEDRO MARTÍNEZ GRIS DELINEANTE

PLANO: **DETALLE TRAF0**  
Dibujado: SEPT-05 Escala: 1:25  
Nº Expediente: 05-069