


PLANTA: TIPO

VIVIENDA : C

S. UTIL : 55,20 m<sup>2</sup>

S.C.E.C. : 76,75 m<sup>2</sup>

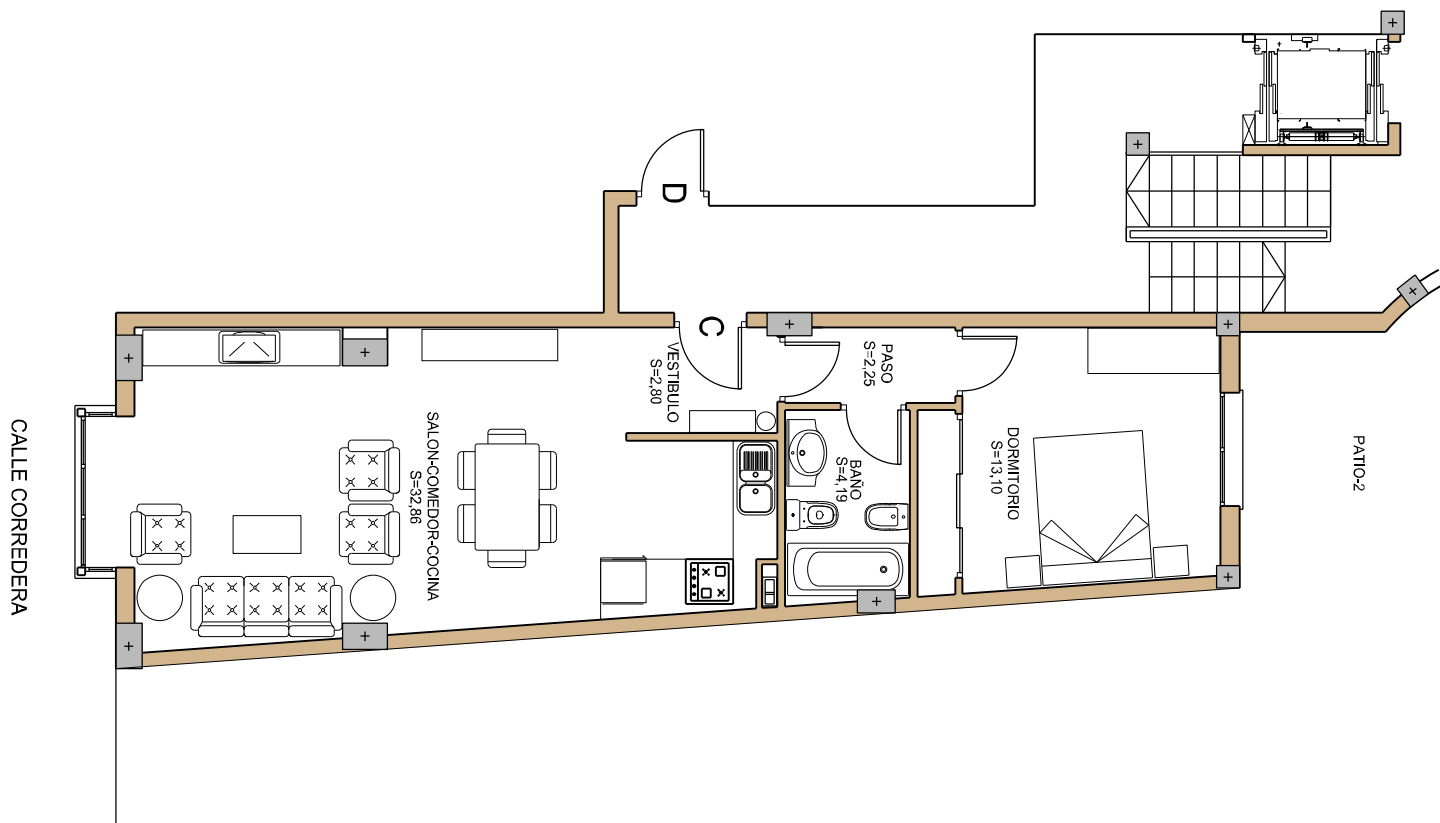

NOTA.- ESTOS PLANOS SON PROVISIONALES  
PUDIENDO SER MODIFICADOS POR LA DIRECCION TECNICA

ESCALA 1 / 100



**eusebioabellán**  
promociones

**C.I.F. B-30262984**

C/ Juan II,1 30800 Lorca Murcia  
Telf. 968 47 81 17 - Fax. 968 47 80 91

**PROYECTO DE 14 VIVIENDAS,  
LOCALES Y GARAJES**

CALLE CORREDERA Y CALLE TERRER LEONES  
LORCA ( MURCIA )