


PLANTA: TIPO

VIVIENDA : D

S. UTIL : 86,41 m²

S.C.E.C. : 120,93 m²

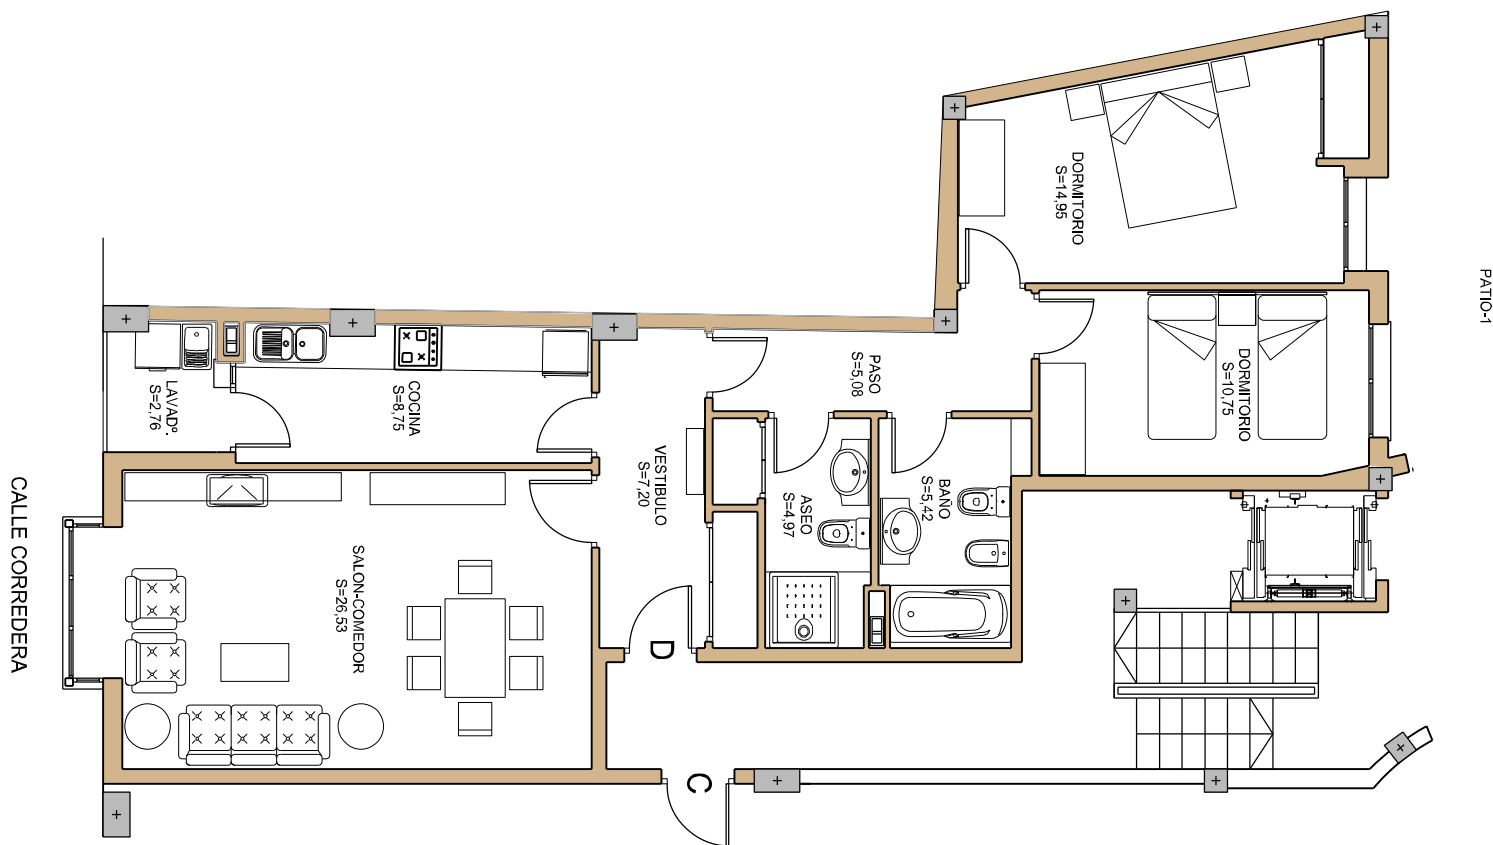

NOTA.- ESTOS PLANOS SON PROVISIONALES
PUDIENDO SER MODIFICADOS POR LA DIRECCION TECNICA

ESCALA 1 / 100



eusebioabellán
promociones

C.I.F. B-30262984

C/ Juan II,1 30800 Lorca Murcia
Telf. 968 47 81 17 - Fax. 968 47 80 91

**PROYECTO DE 14 VIVIENDAS,
LOCALES Y GARAJES**

CALLE CORREDERA Y CALLE TERRER LEONES
LORCA (MURCIA)