



S.UTIL: 100.46 m²

S.C.EC.: 129.08 m²

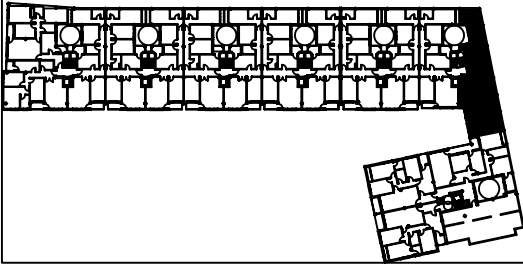

NOTA: ESTOS PLANOS SON PROVISIONALES
PUDIENDO SER MODIFICADOS POR LA DIRECCIÓN TÉCNICA

Esc:1/100

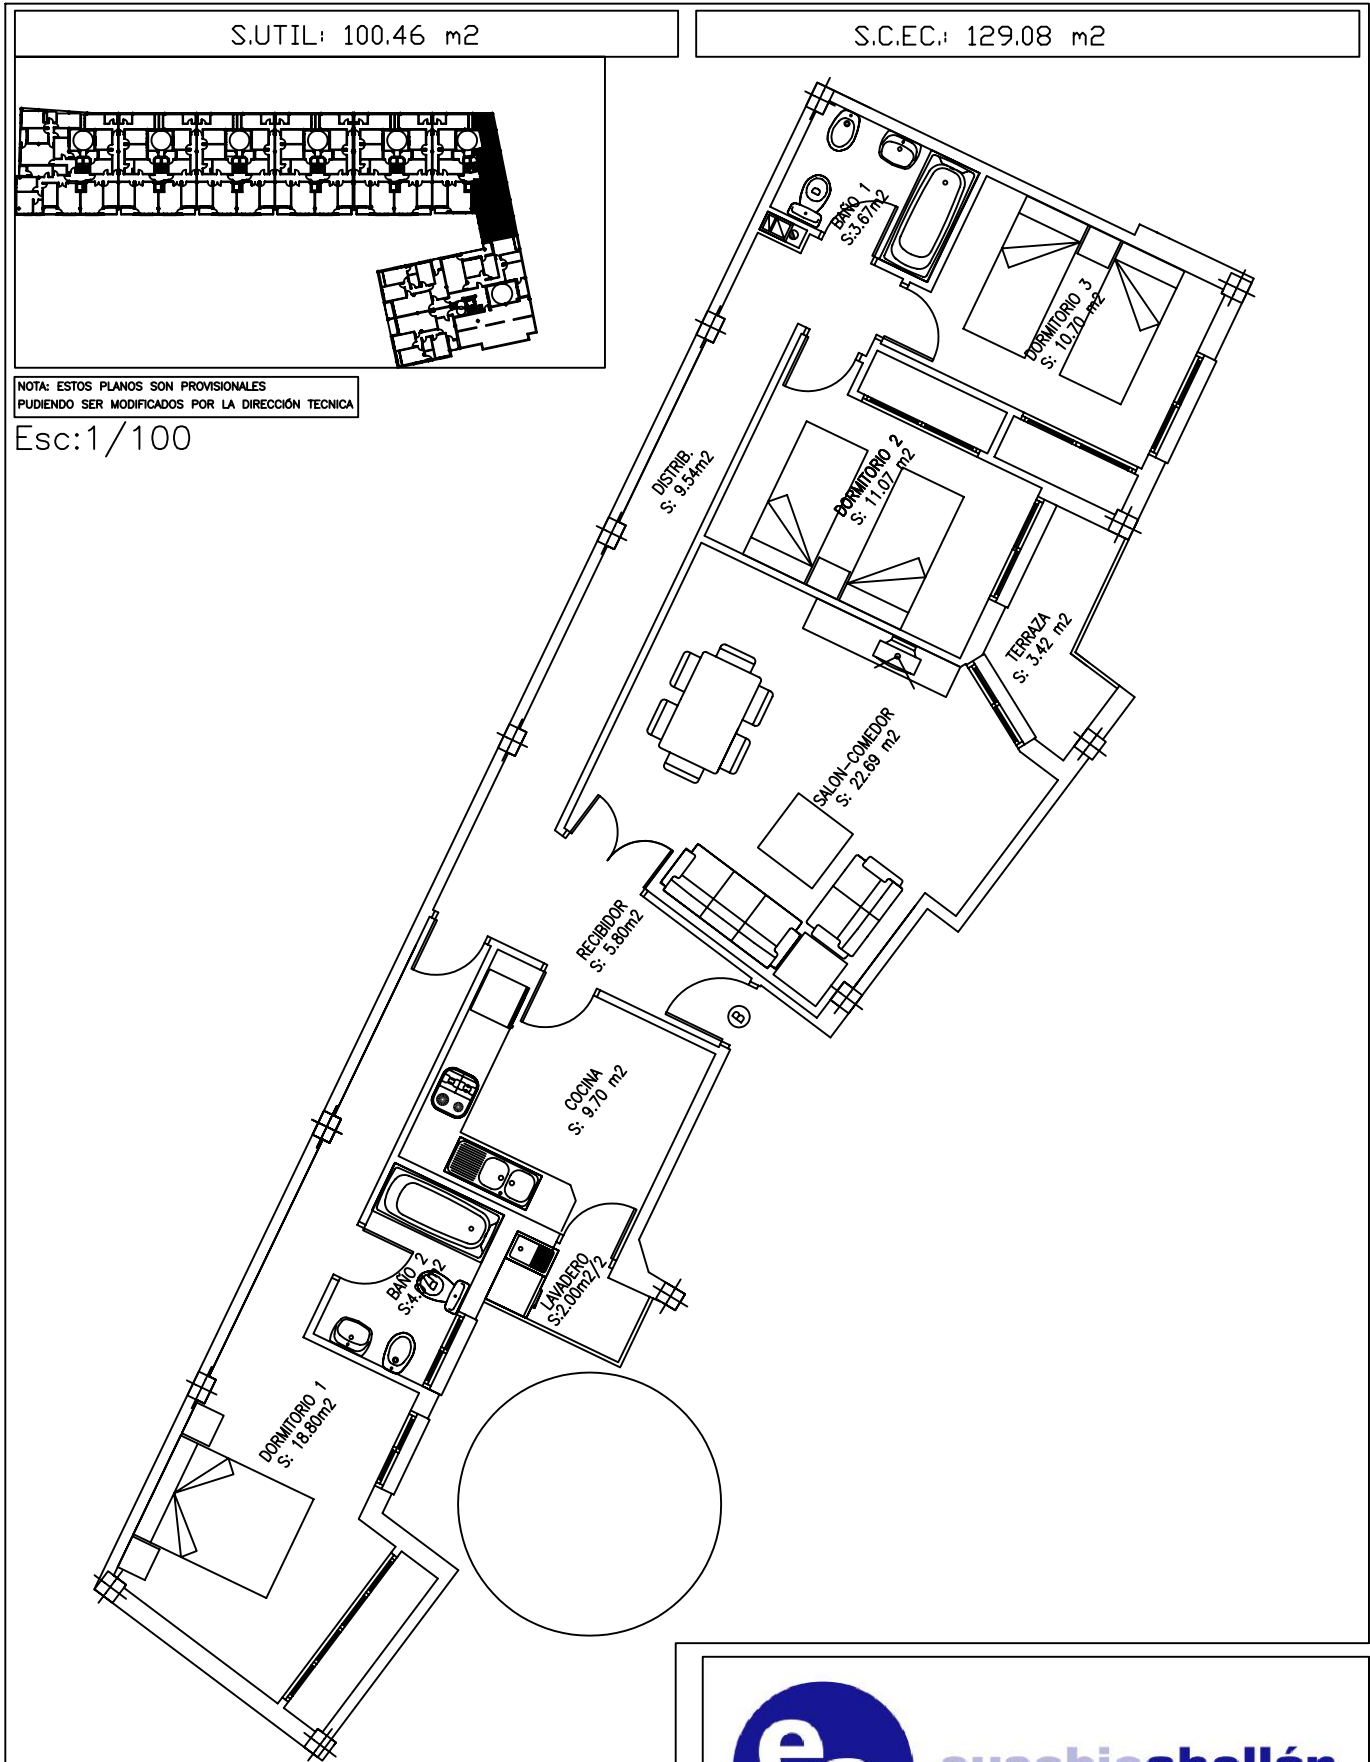

PROYECTO DE 63 VIVIENDAS,
GARAJE Y TRASTEROS
MANZANA 2 DEL ESTUDIO
DE DETALLE LORCA E.D.1



eusebioabellán
promociones

C.I.F. B-30262984

C/ Juan II,1 30800 Lorca Murcia
Telf. 968 47 81 17 - Fax. 968 47 80 91