


ESCALA:1/200

PLANTA ATICO

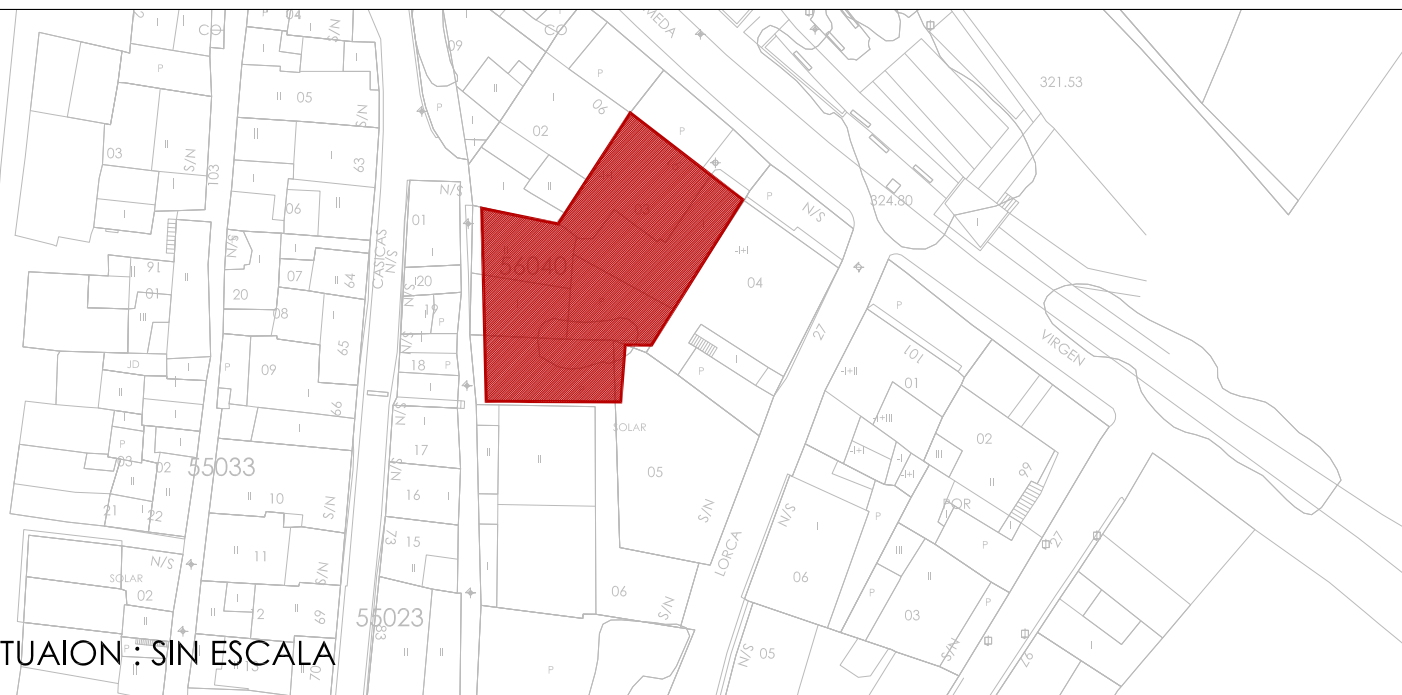


SITUAION : SIN ESCALA

SUPERFICIE UTIL:

34,24 M2

SUPERFICIE CONSTRUIDA:

40,32 M2

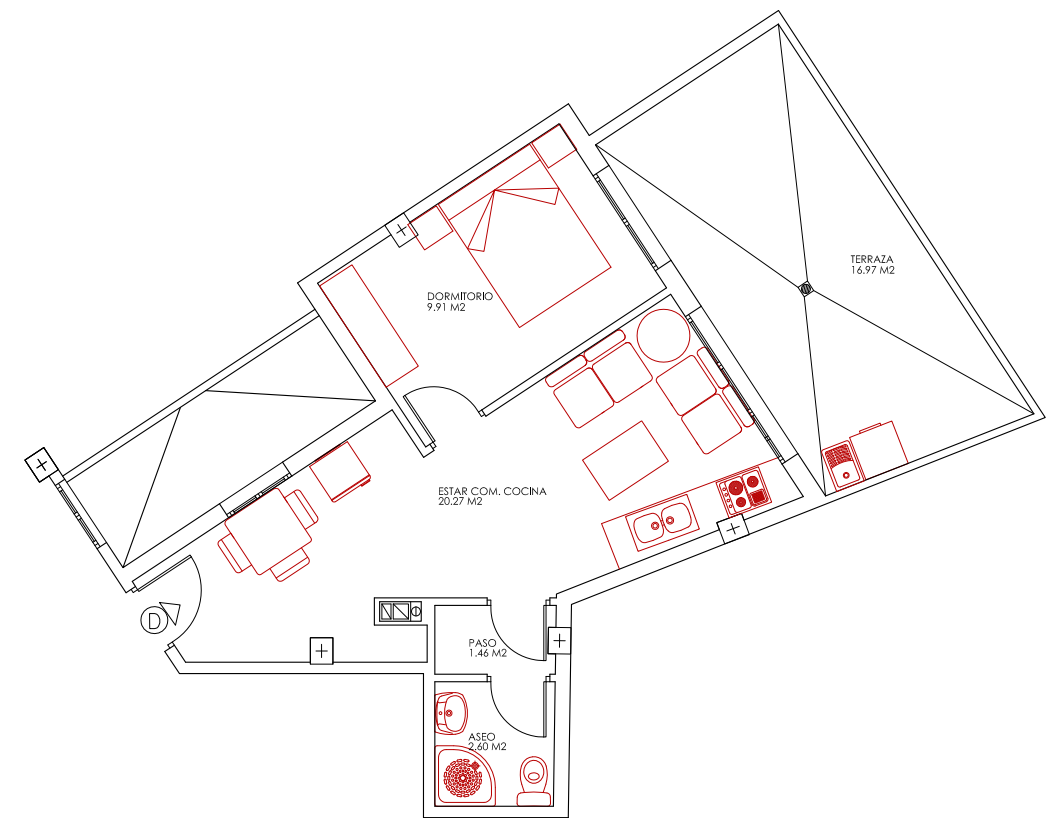

ESCALA:1/100

VIVIENDA D PLANTA ATICO

ILUNDAIN ARQUITECTOS S.L.

GONZALO FDEZ-ILUNDAIN ROMERO

Av. Juan Carlos I, Nº 31, 1º B. Lorca. Tlf: 968.46.60.10

PROMOCION DE 14 VIVIENDAS EN VIRGEN DE LAS HUERTAS
PARA EUSEBIO ABELLAN

ilun
dain
arqui
tectos
I-ARQ