
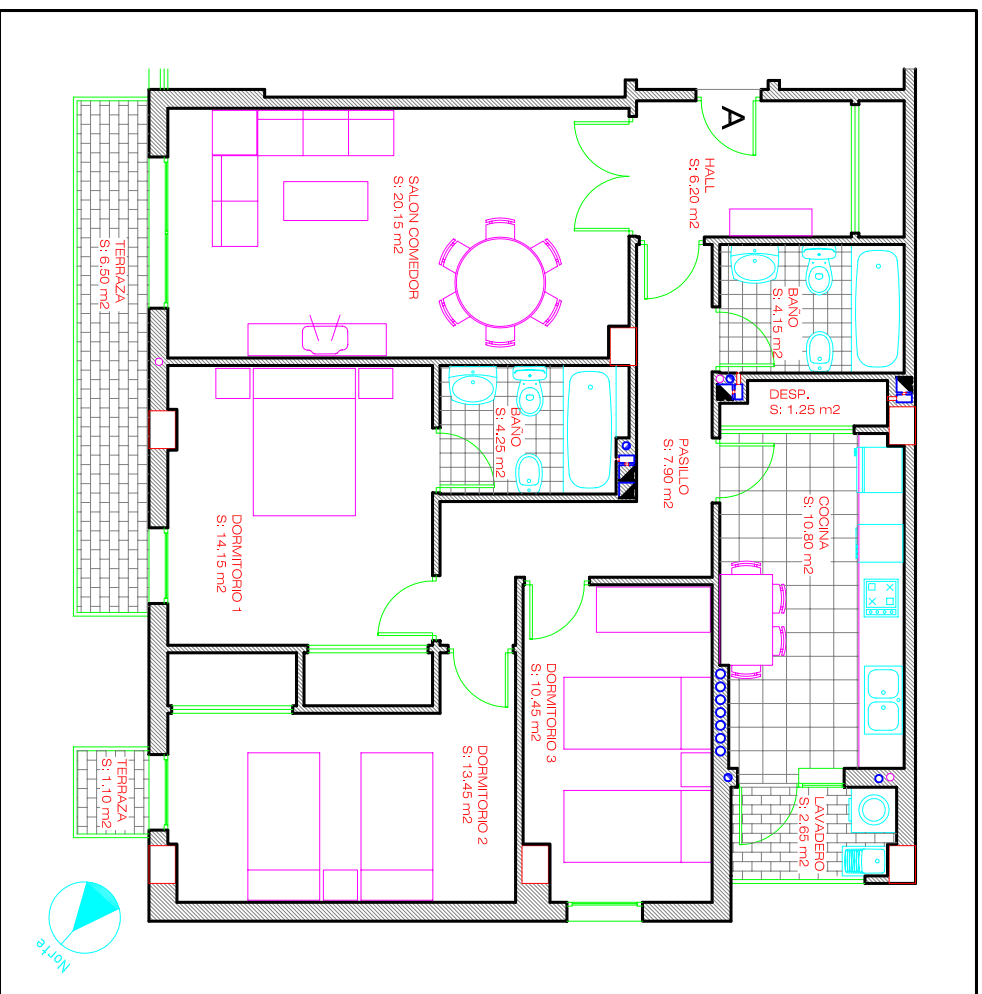



## SITUACION:

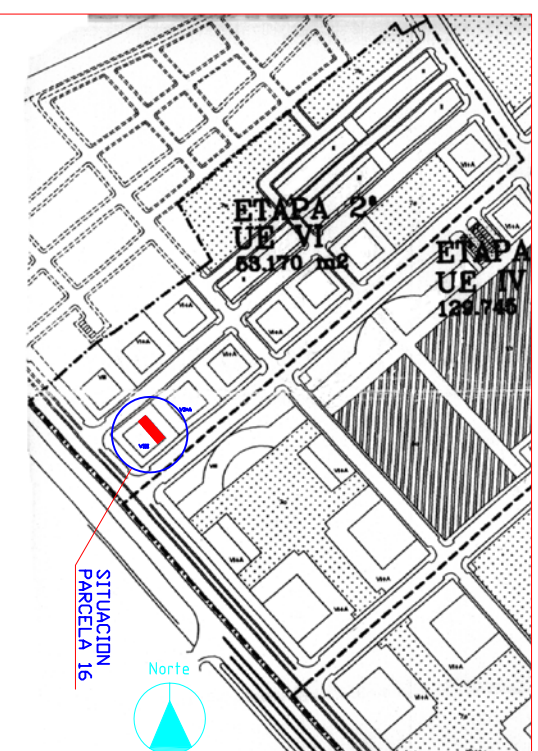

## PLANTA SEGUNDA " VIVIENDA TIPO A"

ESCALA 1/100

SUP. CONST. + ESP. COMUN ..... 124,06 m<sup>2</sup>  
SUP. UTIL ..... 103,00 m<sup>2</sup>

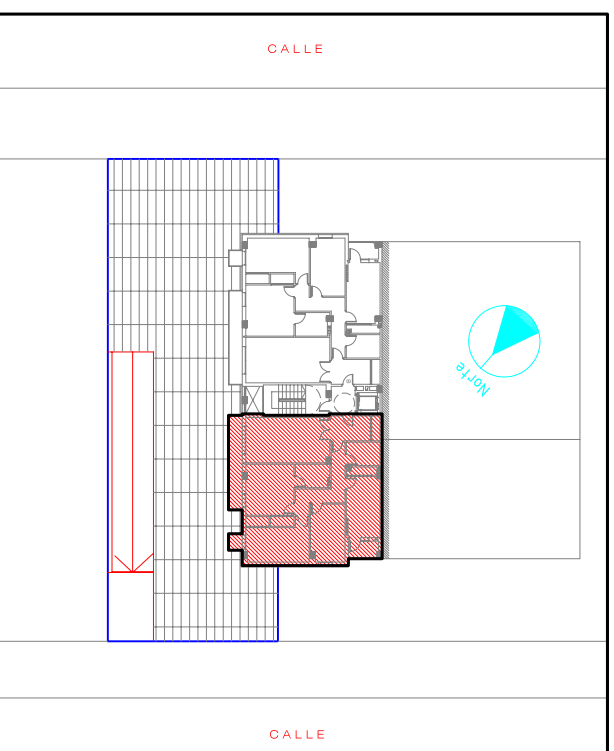

14 VIVIENDAS, BAJOS COMERCIALES, TRASTEROS Y GARAJE  
U.E. VI P.P. CR-5, PARCELA 16, MANZANA E1. MURCIA

PROMUEVE: EUSEBIO ABELLAN S.L.

ARQUITECTO: NICOLAS E. CARAZO DIAZ