
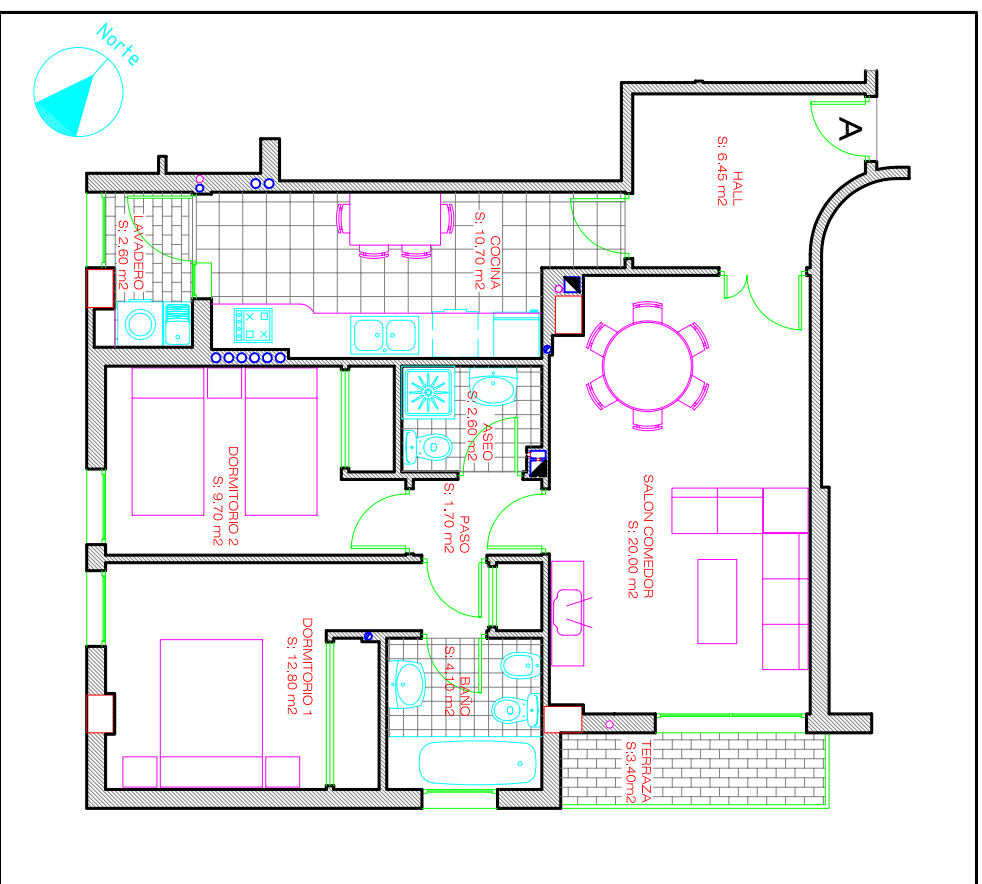
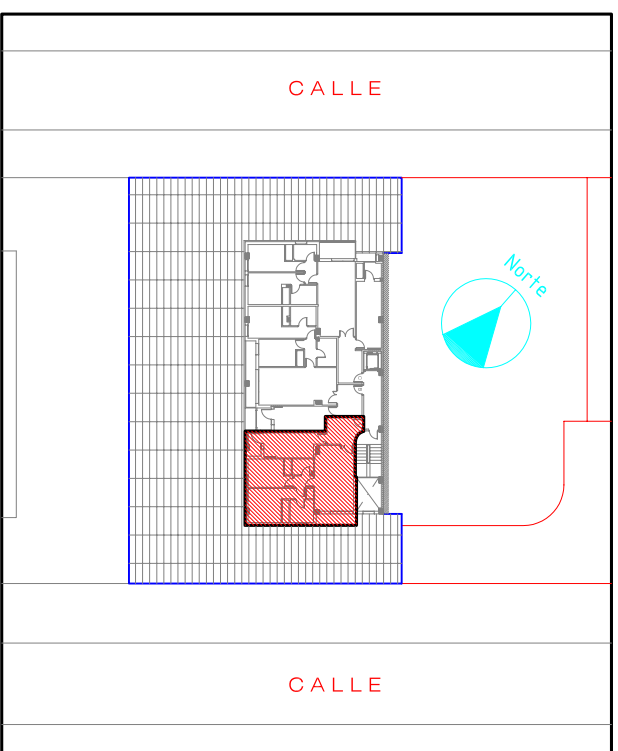


SITUACION:

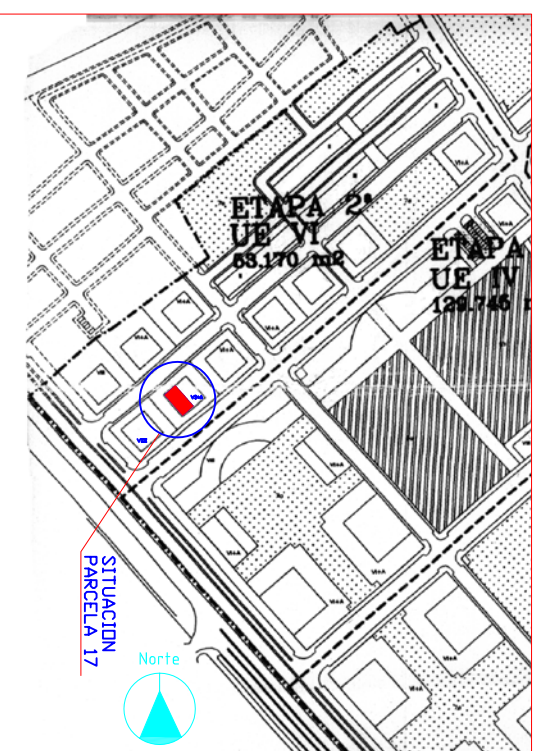

PLANTA SEGUNDA " VIVIENDA TIPO A"

ESCALA 1/100

SUP. CONST. + ESP. COMUN ..... 94,48 m<sup>2</sup>  
SUP. UTIL ..... 74,05 m<sup>2</sup>

17 VIVIENDAS, LOCALES, TRASTEROS Y GARAJE  
U.E. VI P.P. CR-5, PARCELA 17, MANZANA E2. MURCIA

PROMUEVE: EUSEBIO ABELLAN S.L.

ARQUITECTO: NICOLAS E. CARAZO DIAZ